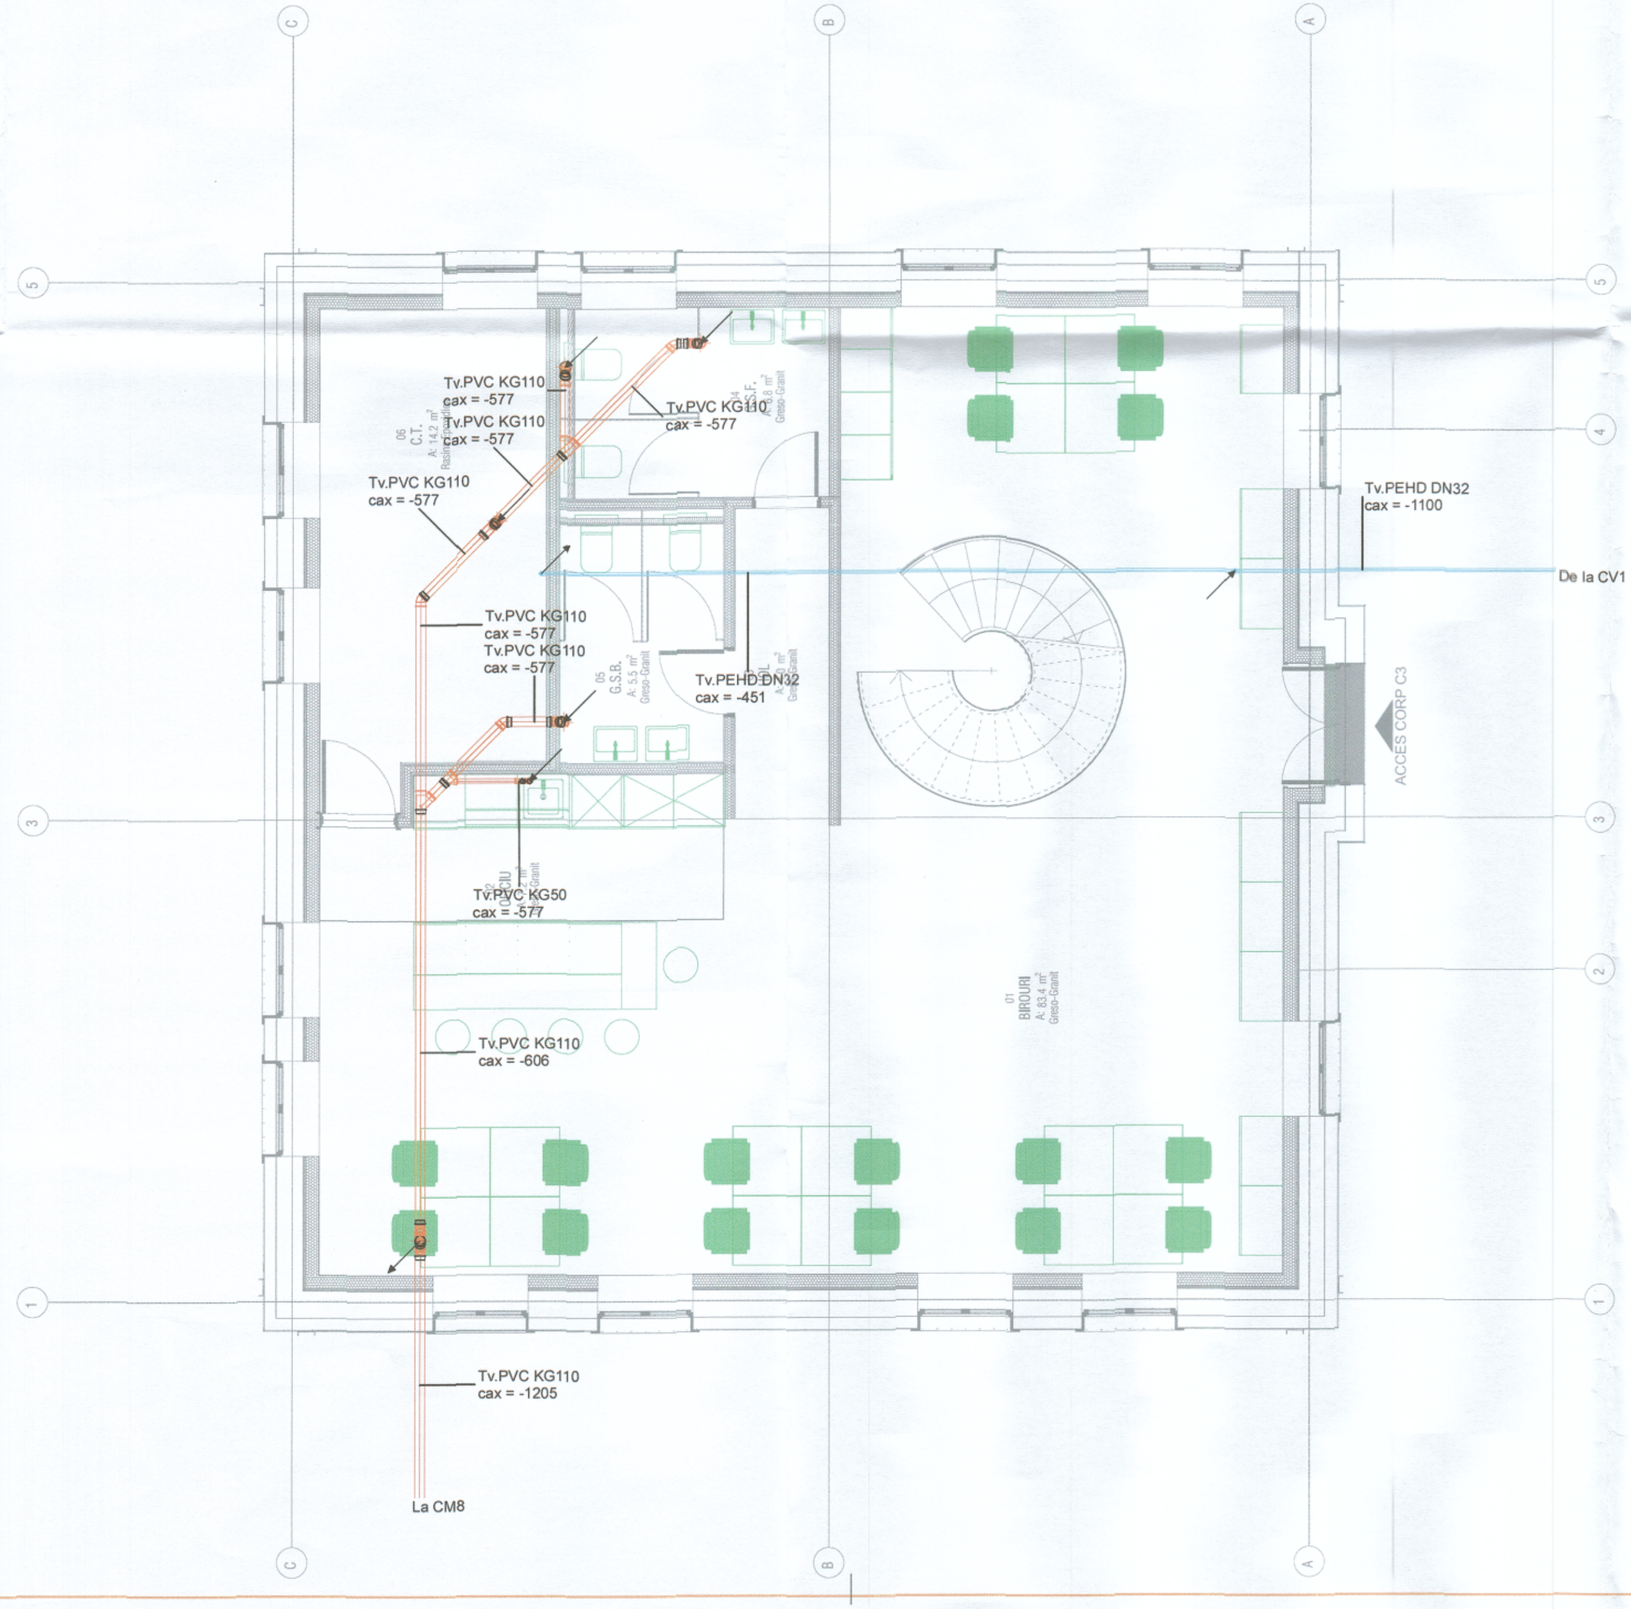

LEGENDA

- Conducta alimentare apa
- Conducta canalizare menajera

Rfl - Racord flexibil
PC - Pompa condens

Proiectant general
Proiectant arhitectura

ARHIMAR

BIROU DE ARHITECTURĂ ŞI URBANISM
Str. Calăraşilor, nr. 1, Pavilion H, Cluj-Napoca 400167, Romania
T: +40 264 596 786, F: +40 372 898 382
www.arhimar.ro

Proiectant de specialitate Instalatii

S.C. KESZ CONSTRUCTII ROMANIA S.r.l.

Calea Turzii nr. 178K et.2, Cluj-Napoca, 400491, jud. Cluj, România
Tel.: +40364080136
E-mail:kesz@kesz.ro
www.kesz.ro
RO35753257, J12/953/2016

Echipa de proiectare instalatii

SEF PROIECT INSTALATII
ing. Csaba SÁSVÁRI

PROIECTAT
ing. Deak Huba-Gabriel

DESENAT
ing. Deak Huba-Gabriel

REABILITARE SI REAMENAJARE CLADIRE EXISTENTA C3, DEMOLARI PARTIALE LA INTERIOR, COMPARTIMENTARI INTERIOARE, LUCRARI DE INTERVENTIE IN VEDEREA INCADRARII IN GRADUL II DE REZISTENTA LA FOC, ORGANIZARE DE SANTIER

Beneficiar
Universitatea Tehnica din Cluj-Napoca
str. Memorandumului, nr. 28 mun. Cluj-Napoca, jud. Cluj

Adresa investitiei
str. Observatorului, nr.2, mun. Cluj-Napoca, jud. Cluj

Proiect

Proiect nr.	T24009
Faza	PTH+DE
Scara	1:50
Data	08.November.2024

I-1002-PT+DE-C3-F
Plan sub cota zero

Categoria de importanta	C
Clasa de importanta	III
Grad de rezistenta la Foc	II
Cota ±0.00	+

Acest desen si informatiile cuprinse in el nu pot fi copiate, reproduse sau utilizate, partial sau in integrime decat cu acordul scris al ARHIMAR si nu pot fi folosite in alt scop decat cel pentru care au fost elaborate.
Aceasta planse reprezinta extras din Proiectul Tehnic, necesara pentru autorizare si nu va fi folosita pentru executie.

KESZ Constructii Romania S.R.L.
Cluj-Napoca, Str. Calea Turzii 178K
RO 35753257
2

MICLĂUŞ V. RADU
INGINER DIPLOMAT - VERIFICATOR DE PROIECTE
ROMÂNIA MDLPA NR. 11037 Is.1