


LEGENDA

- Tubulatura introducere aer
- Tubulatura evacuare aer
- Tubulatura aspiratie aer aer
- Tubulatura exhaustare aer

GA - Grila rectangulara aspiratie aer, confectionata din otel sau aluminiu, cu lamelele reglabile, vopsita RAL de catre producator;
 GAE - Grila aspiratie aer cu slot montaj filtru G3
 LTD - Grila liniara tip slot introducere aer, confectionata din otel sau aluminiu, cu cutie de racord izolata, registru reglaj, placa este vopsita RAL de catre producator, accesorii;
 DAT - Difuzor patrat aspiratie aer, placa frontala vopsita RAL de catre producator, dimensiune 600x600mm, cu cutie de racord, registru reglaj, accesorii;
 AA - Anemostat aspiratie tip valva, valva de extractie din otel sau aluminiu cu miez reglabil; livrata cu inele de montaj
 AR - Anemostat introducere tip valva, valva de introducere din otel sau aluminiu cu miez reglabil; refulare pe 4 directii; livrata cu inele de montaj;
 DRU - Clapeta circulara de reglaj manuala
 VAV - Clapeta de debit variabil
 CAV - Clapeta de debit constant

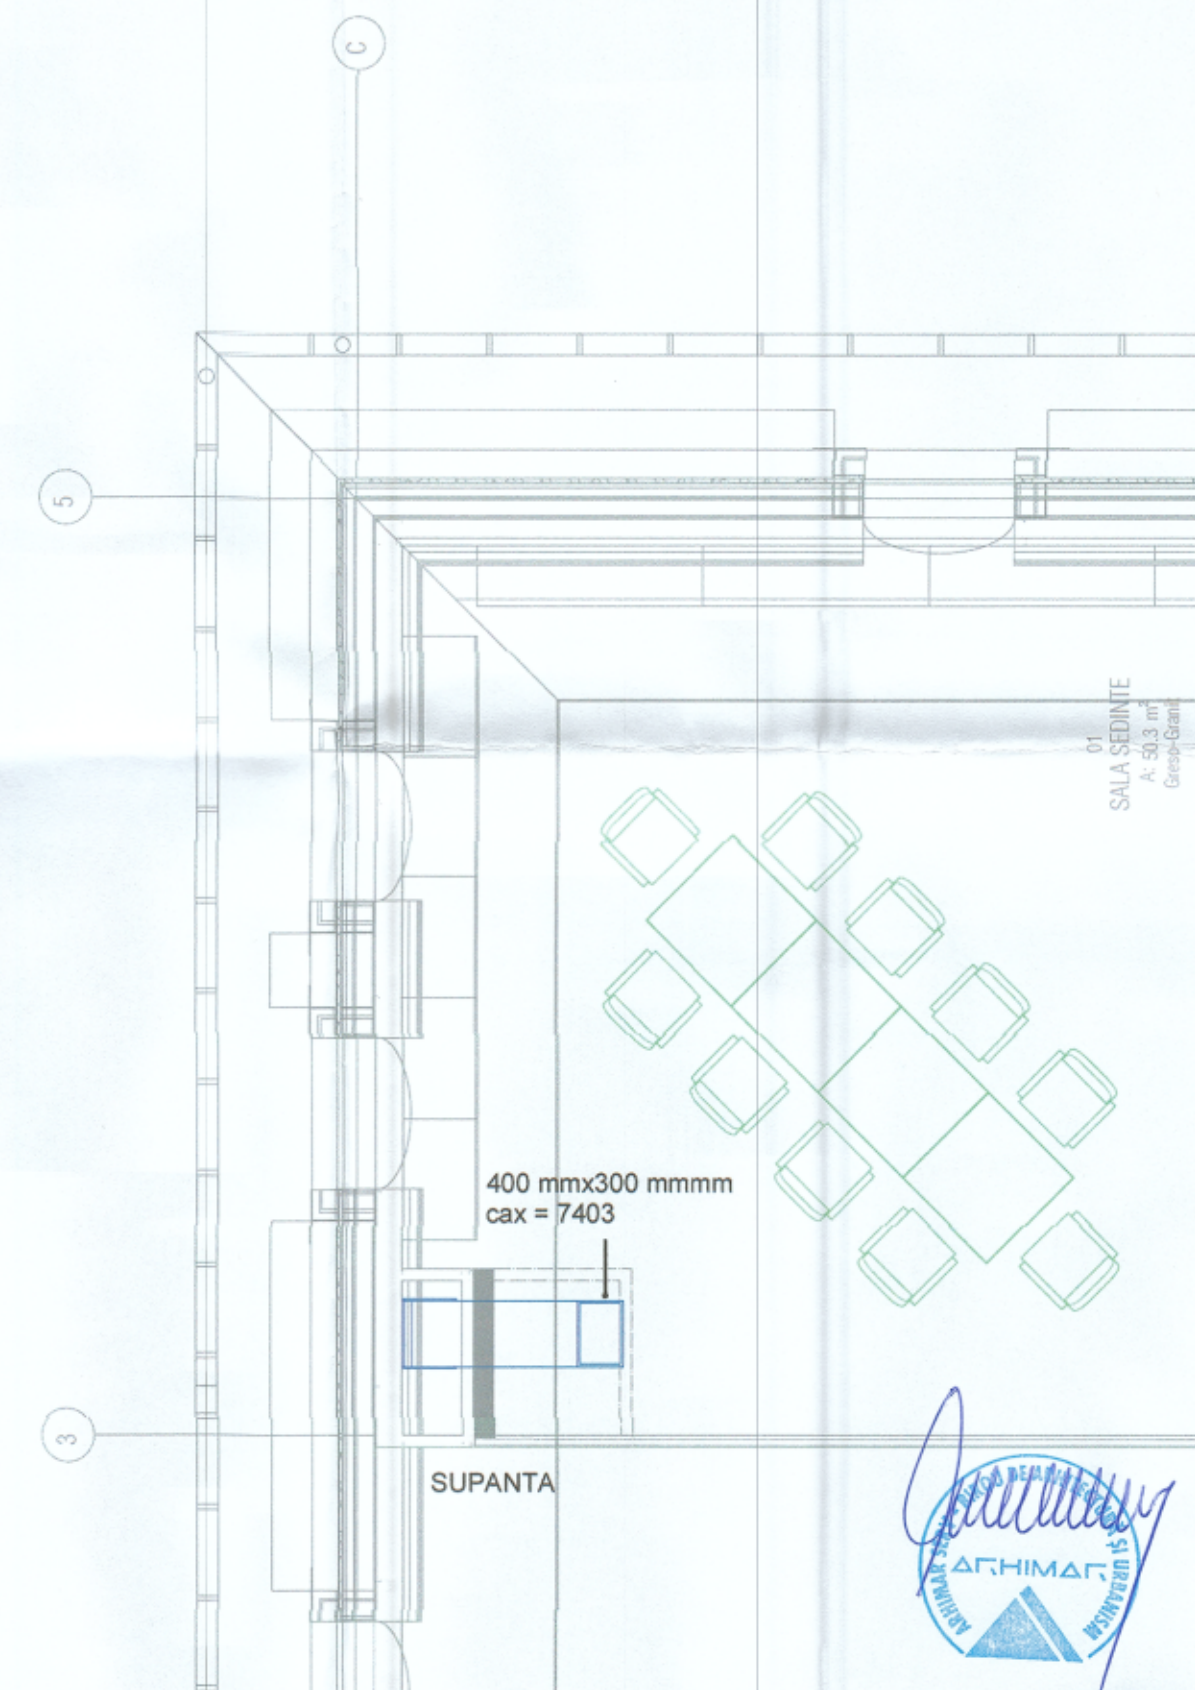

Proiectant general
Proiectant arhitectura

ARHIMAR
ARHITECTURA SI URBANISM

BROU DE ARHITECTURA SI URBANISM
Str. Calistilor, nr. 1, Pavilion H, Cluj-Napoca 400167, Romania
T: +40 354 596 786, F: +40 372 899 352
www.arhimar.ro

Proiectant de specialitate instalatii

S.C. KESZ CONSTRUCTII ROMANIA S.R.L.

Calea Turzii nr. 178K
et.2, Cluj-Napoca,
400491, jud. Cluj, Romania
Tel.: +40354000136
E-mail: kesz@kesz.ro
www.kesz.ro
RO35753257,
J129532516

Echipa de proiectare instalatii

SEF PROIECT INSTALATII

ing. Csaba SASVARI

PROIECTAT

ing. Csaba SASVARI

DESENAT

ing. Csaba SASVARI

REABILITARE SI REAMENAJARE
CLADIRE EXISTENTA C3, DEMOLARI
PARTIALE LA INTERIOR,
COMPARTIMENTARI INTERIOARE,
LUCRARI DE INTERVENTIE IN
VEDEREA INCADRARIII IN GRADUL
II DE REZISTENTA LA FOC,
ORGANIZARE DE SANTIER

Beneficiar

Universitatea Tehnica din Cluj-Napoca
str. Memorandumului, nr. 28 mun. Cluj-Napoca,
jud. Cluj
Adresa investitiei
str. Observatorului, nr.2, mun. Cluj-Napoca, jud. Cluj

Proiect

Proiect nr.

Faza

Scara

Data

PTH+DE

1 : 50

08.November .2024

I-0007-PT+DE-C3-P

Plan parter, Ventilare

Categoria de importanta

C

Clasa de importanta

III

Grad de Rezistenta la Foc

II

Cota ±0,00

+

Acest desen si informatiile cuprinse in el nu pot fi copiate, reproduse sau utilizate, partial sau integral, decat cu acordul scris al ARHIMAR si nu pot fi folosite in alt scop decat cel pentru care au fost destinate. Reproducerea sau utilizarea in alt scop fara acordul scris al ARHIMAR este strict interzisa.