
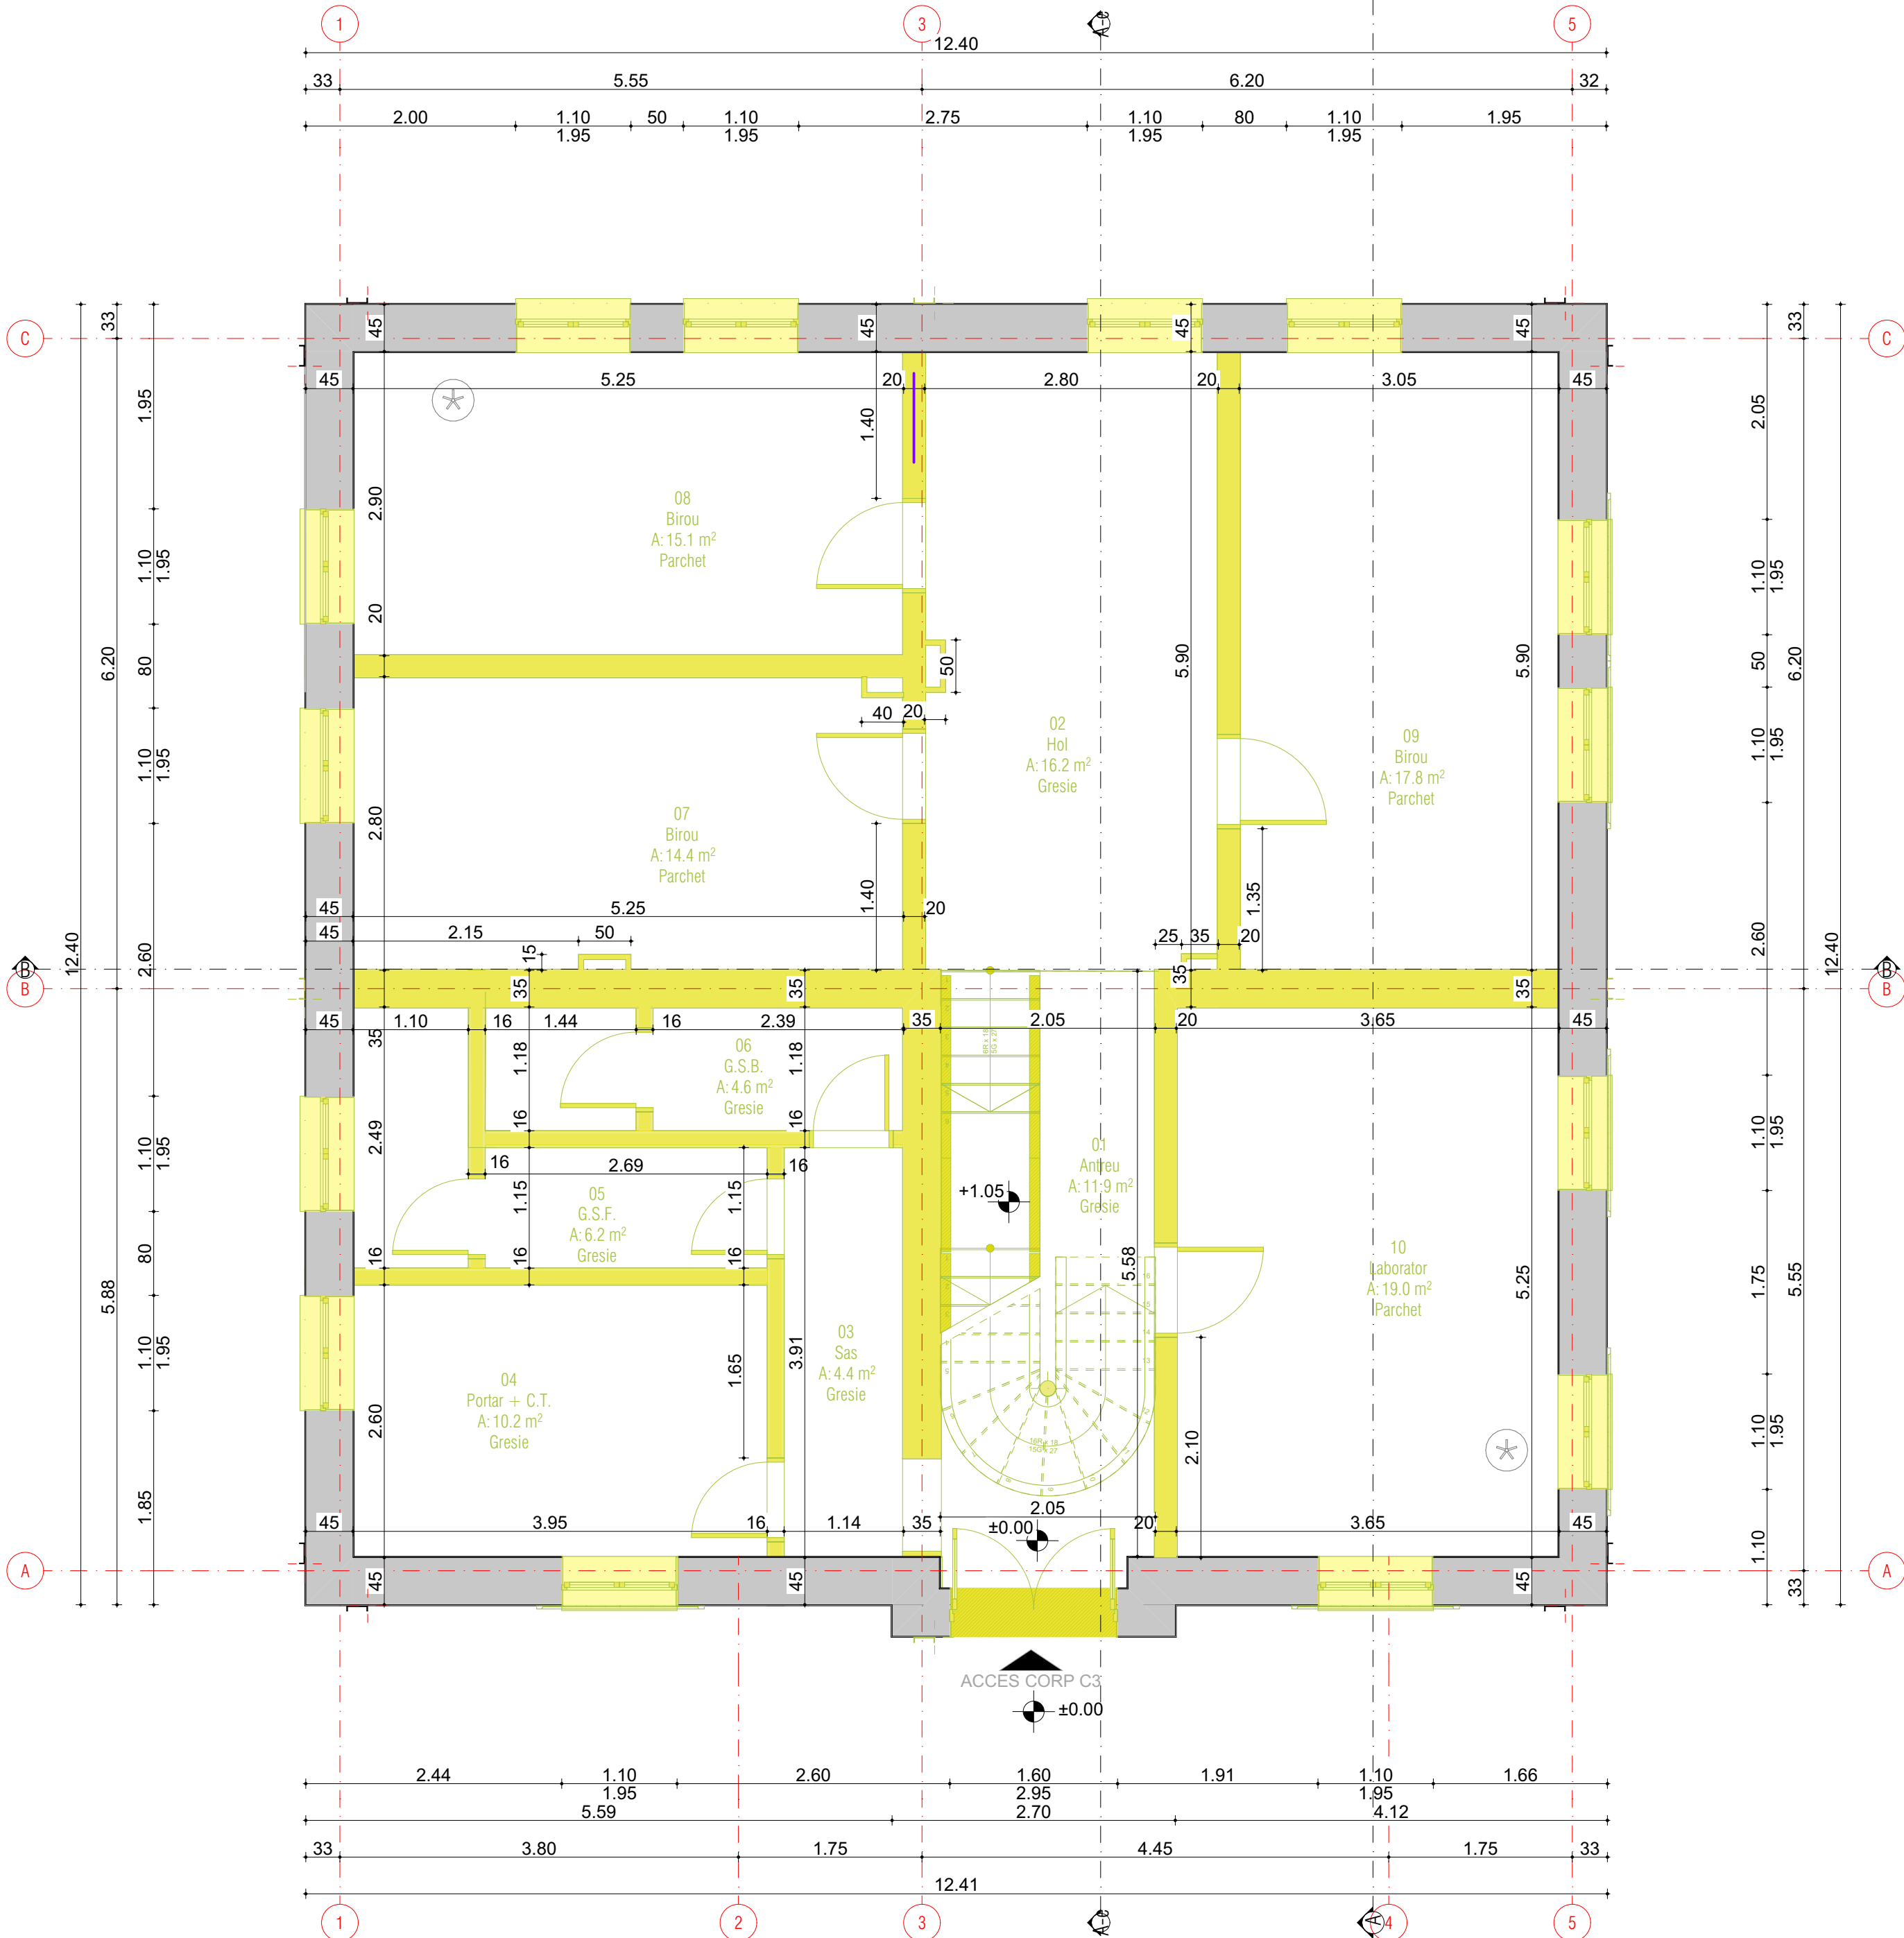


Imobil aflat in curs de executie, conform  
autorizatie de construire : AC nr.266 din  
16.04.2024

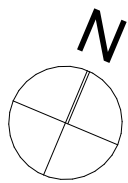

## LEGENDA

Elemente propuse spre demolare

## LEGENDA PERETI EXTERIORI


PE -05 | PERETI EXTERIORI EXISTENTI



6.01 | Tencuiala decorativa; Caramida; 2.03 | Tencuiala pe baza de ipsos; 2.01 | Vopsea lavabila pe suprafete gletuite

## LEGENDA PERETI INTERIORI

Pg-12 | PERETE GIPS-CARTON - Dublu Placat 16

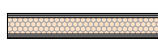

2.01 | Vopsea lavabila pe suprafete gletuite; 2.07 | Glet imbinari (30 % din suprafata); 1.04 | Placa gips-carton standard 12.5 mm; 1.03 | Profile metalice CW75 (Vata minerala din considerente acustice); 1.04 | Placa gips-carton standard 12.5 mm; 2.07 | Glet imbinari (30 % din suprafata); 2.01 | Vopsea lavabila pe suprafete gletuite

PI-05 | PERETE INTERIOR - ZIDARIE PLINA 20cm - dublu tencuit (1)



2.01 | Vopsea lavabila pe suprafete gletuite; 2.03 | Tencuiala pe baza de ipsos; Caramida; 2.03 | Tencuiala pe baza de ipsos; 2.01 | Vopsea lavabila pe suprafete gletuite

PI-06 | PERETE INTERIOR - ZIDARIE PLINA 35 cm - dublu tencuit (2)



2.01 | Vopsea lavabila pe suprafete gletuite; 2.03 | Tencuiala pe baza de ipsos; Caramida; 2.03 | Tencuiala pe baza de ipsos; 2.01 | Vopsea lavabila pe suprafete gletuite

S. construita PARTER Corp C3 = 153.00 mp  
S. construita MANSARDA Corp C3 = 153.00 mp  
S. utila PARTER Corp C3 :

Numar	Destinatie	Suprafata	Finisaj Pardoseala
PARTER, Corp A1			
01	Antreu	11.87	Gresie
02	Hol	16.23	Gresie
03	Sas	4.40	Gresie
04	Portar + C.T.	10.19	Gresie
05	G.S.F.	6.18	Gresie
06	G.S.B.	4.65	Gresie
07	Birou	14.39	Parchet
08	Birou	15.06	Parchet
09	Birou	17.82	Parchet
10	Laborator	18.98	Parchet
		119.77 m <sup>2</sup>	

**REABILITARE SI REAMENAJARE**  
**CLADIRE EXISTENTA C3, DEMOLARI**  
**PARTIALE LA INTERIOR,**  
**LUCRARI DE INTERVENTIE IN**  
**VEDEREA INCADRARII IN GRADUL II**  
**DE REZISTENTA LA FOC,**  
**ORGANIZARE DE SANTIER**

### Beneficiar

Universitatea Tehnica din Cluj-Napoca  
str. Memorandumului, nr. 28 mun. Cluj-Napoca,  
jud. Cluj

### Adresa investitiei

str. Observatorului, nr.2, mun. Cluj-Napoca, jud. Cluj

### Proiect

Proiect nr. 1525/2024  
Faza P.T. + D.E.  
Scara 1:50, 1:1  
Data 20.December.2024

PT-A-M2-2-101-C3-P0

### PLAN PARTER - INTERVENTII

Categoria de Importanta C  
Clasa de Importanta III  
Grad de Rezistenta la Foc II  
Cota ±0,00 +431.00

Acest desen si informatiile cuprinse in el nu pot fi copiate, reproduse sau utilizate, partial sau in intregime, decat cu acordul scris al ARHIMAR si nu pot fi folosite in alt scop decat cel pentru care au fost elaborate.  
Acesta plan este proprietatea exclusiv a Proiectului Tehnic, necesara pentru autorizare si nu va fi folosita pentru executie