

LEGENDA

Elemente propuse spre demolare

LEGENDA

1

Cosuri de fum

2

Invelitoare in tigla ceramica tip solzi

3

Invelitoare din tabla - lucarne

4

Tamplarie PVC

5

Jgheaburi si burlane din tabla zincata acoperite cu plastisol

6

Profile metalice prindere tiranti

7

Elemente decorative fatada albe

8


Ancadramente ferestre albe

9

Soclu nuante de galben

10

Tencuieli decorative de exterior nuante de galben

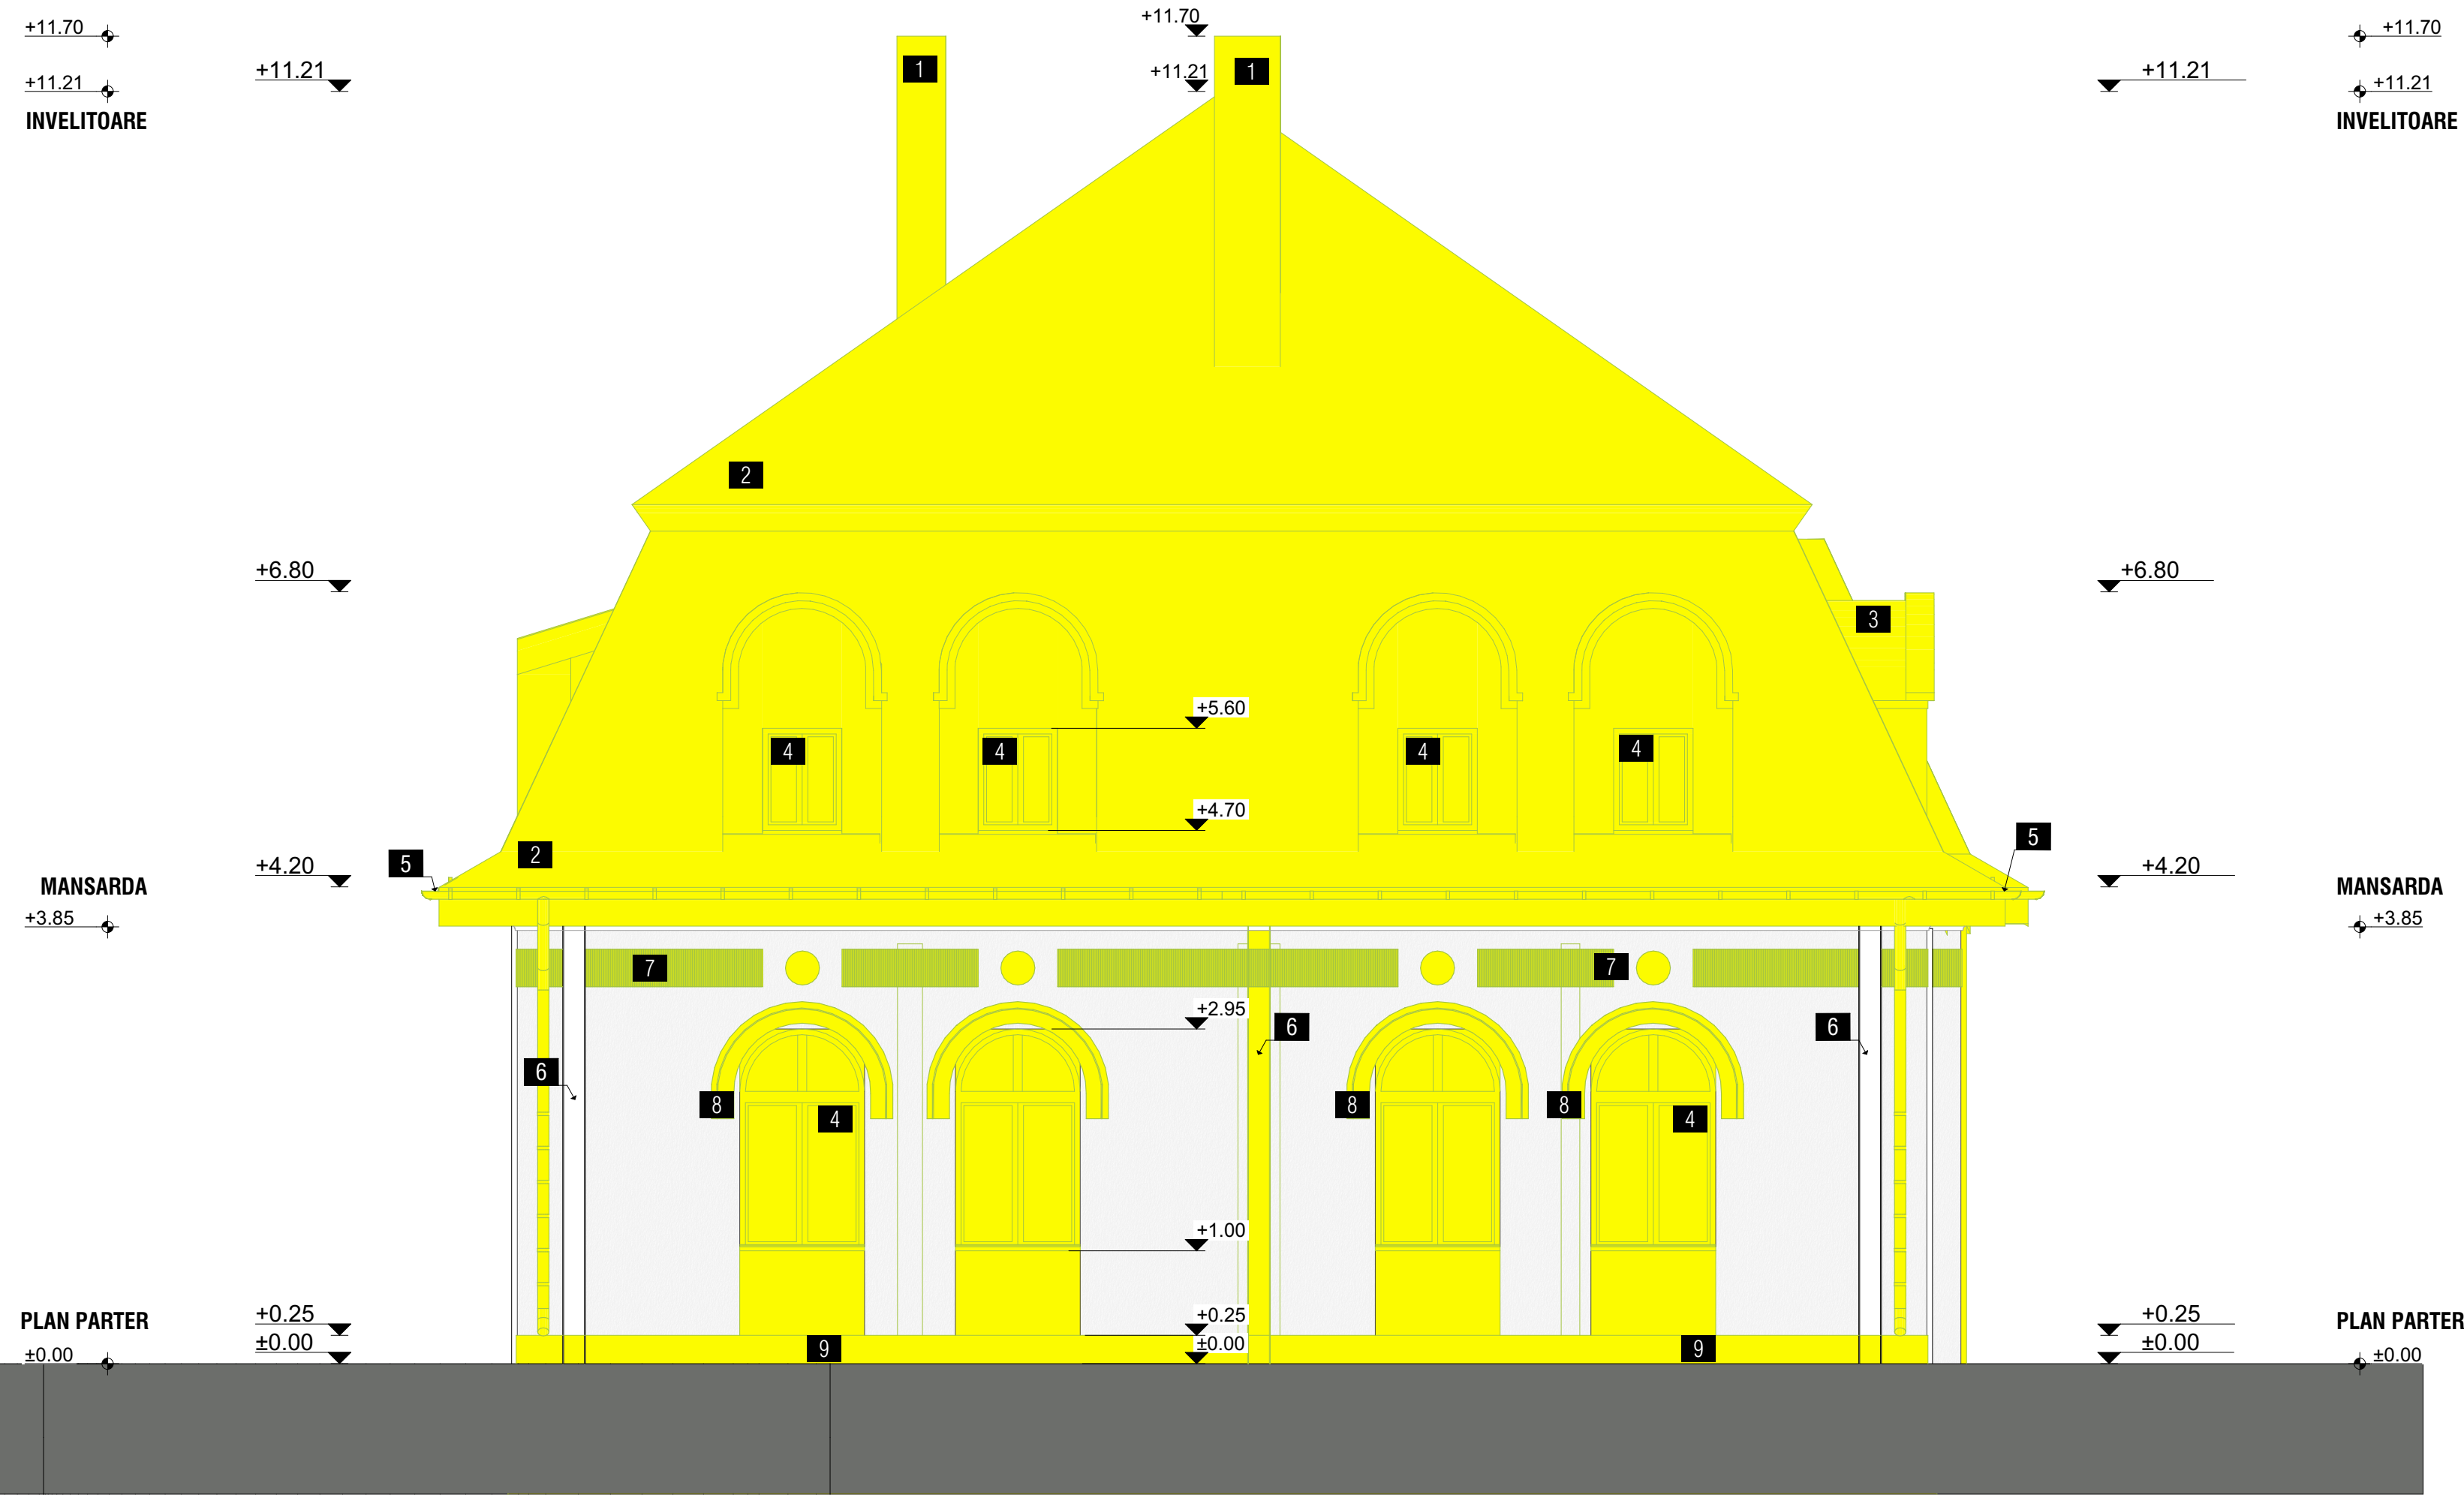

Proiectant general

Proiectant arhitectura

ARHIMAR

ARHITECTURĂ / URBANISM

BIROU DE ARHITECTURĂ ȘI URBANISM

Str. Căminșilor, nr. 1, Pavilion H, Cluj-Napoca 400167, Romania

T: +40 264 596 766, F: +40 372 898 382

www.arhimar.ro

Echipa de proiectare

arh. Adrian Bedreaga

arh. Adelina Bolot

arh. Greta Gorbănescu

Verificat

arh. Valentin Moldovan

Sef Proiect

arh. Claudiu Botea

Beneficiar

Universitatea Tehnica din Cluj-Napoca

str. Memorandumului, nr. 28 mun. Cluj-Napoca,

jud. Cluj

Adresa investitiei

str. Observatorului, nr.2, mun. Cluj-Napoca, jud.

Cluj

Proiect

Proiect nr. 1525/2024

Faza P.T. + D.E.

Scara 1:50

Data 20.December.2024

PT-A-M2-2-304-C3-SV

FATADA SUD-VEST - INTERVENTII

Categoria de Importanta C

Clasa de Importanta III

Grad de Rezistenta la Foc II

Cota ±0,00 +431.00

Acest desen si informatiile cuprinse in el nu pot fi copiate, reproduse sau utilizate, partial sau in intregime, decat cu acordul scris al ARHIMAR si nu pot fi folosite in alt scop decat cel pentru care au fost elaborate.

Aceasta planșă reprezintă etnna din Proiectul Tehnic, necesara pentru autorizare si nu va fi folosita pentru executie