
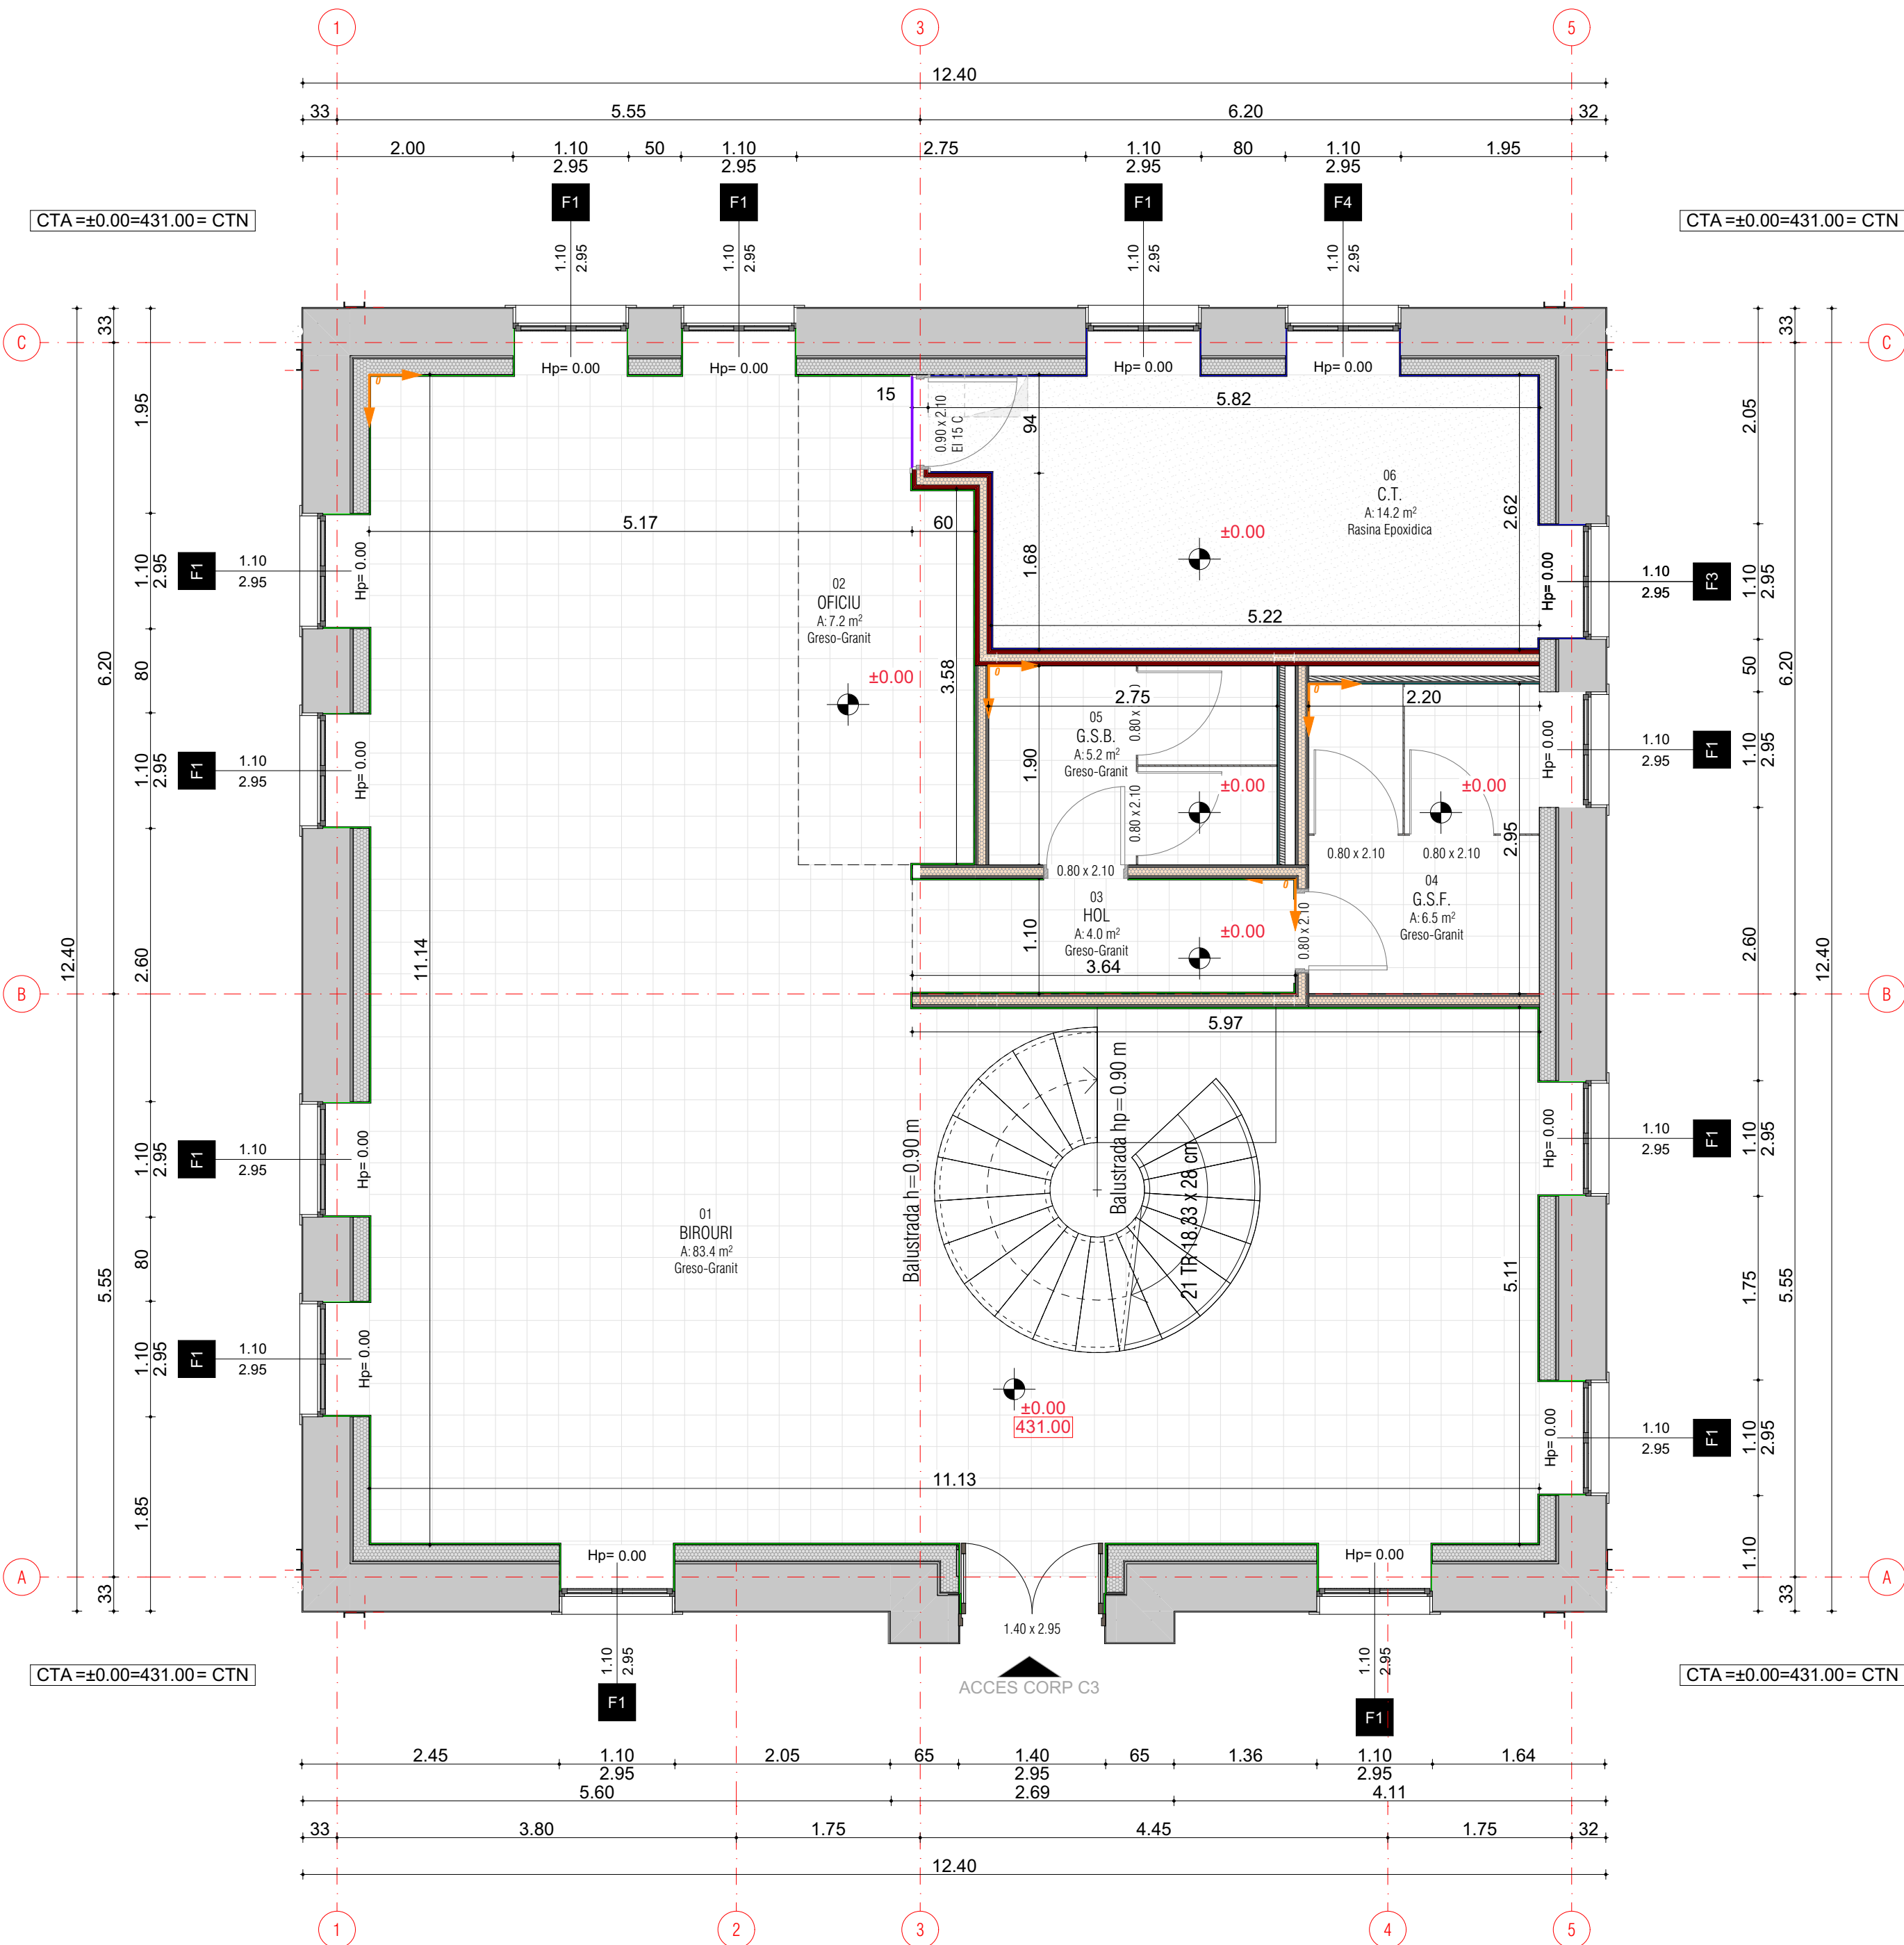


Imobil aflat in curs de executie, conform
autorizatie de construire : AC nr.266 din
16.04.2024

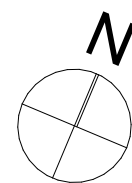

LEGENDA

- Finisaj pardoseala greso-granit
- Finisaj pardoseala rasina epoxidica
- Profil trecere intre pardoseli
- Punct de pornire placare pardoseala

Proiectant general

Proiectant arhitectura

ARHIMAR
ARHITECTURA / URBANISM

BIROU DE ARHITECTURA SI URBANISM
Str. Calanegilor, nr. 1, Pavilion H, Cluj-Napoca 400167, Romania
T: +40 264 596 766, F: +40 372 898 382
www.arhimar.ro

Echipa de proiectare

arh. Adrian Bedreaga

arh. Adelina Bolot

arh. Greta Gorbanescu

Verificat

arh. Valentin Moldovan

Sef Proiect

arh. Claudiu Botea

**REABILITARE SI REAMENAJARE
CLADIRE EXISTENTA C3, DEMOLARI
PARTIALE LA INTERIOR,
COMPARTIMENTARI INTERIOARE,
LUCRARI DE INTERVENTIE IN
VEDEREA INCADRARII IN GRADUL II
DE REZISTENTA LA FOC,
ORGANIZARE DE SANTIER**

Beneficiar

Universitatea Tehnica din Cluj-Napoca
str. Memorandumului, nr. 28 mun. Cluj-Napoca,
jud. Cluj

Adresa investitiei

str. Observatorului, nr.2, mun. Cluj-Napoca, jud.
Cluj

Proiect

Proiect nr. 1525/2024
Faza P.T. + D.E.
Scara 1:50
Data 20.December.2024

PT-A-M2-3-401-C3-P0

PLAN PARDOSELI PARTER

Categoria de Importanta	C
Clasa de Importanta	III
Grad de Rezistenta la Foc	II
Cota ±0.00	+431.00

Acest desen si informatiile cuprinse in el nu pot fi copiate, reproduse sau utilizate, partial sau in intregime, decat cu acordul scris al ARHIMAR si nu pot fi folosite in alt scop decat cel pentru care au fost elaborate.
Acesta plan este proprietatea exclusiv a Proiectantului, necesara pentru autorizare si nu va fi folosita pentru executie.