
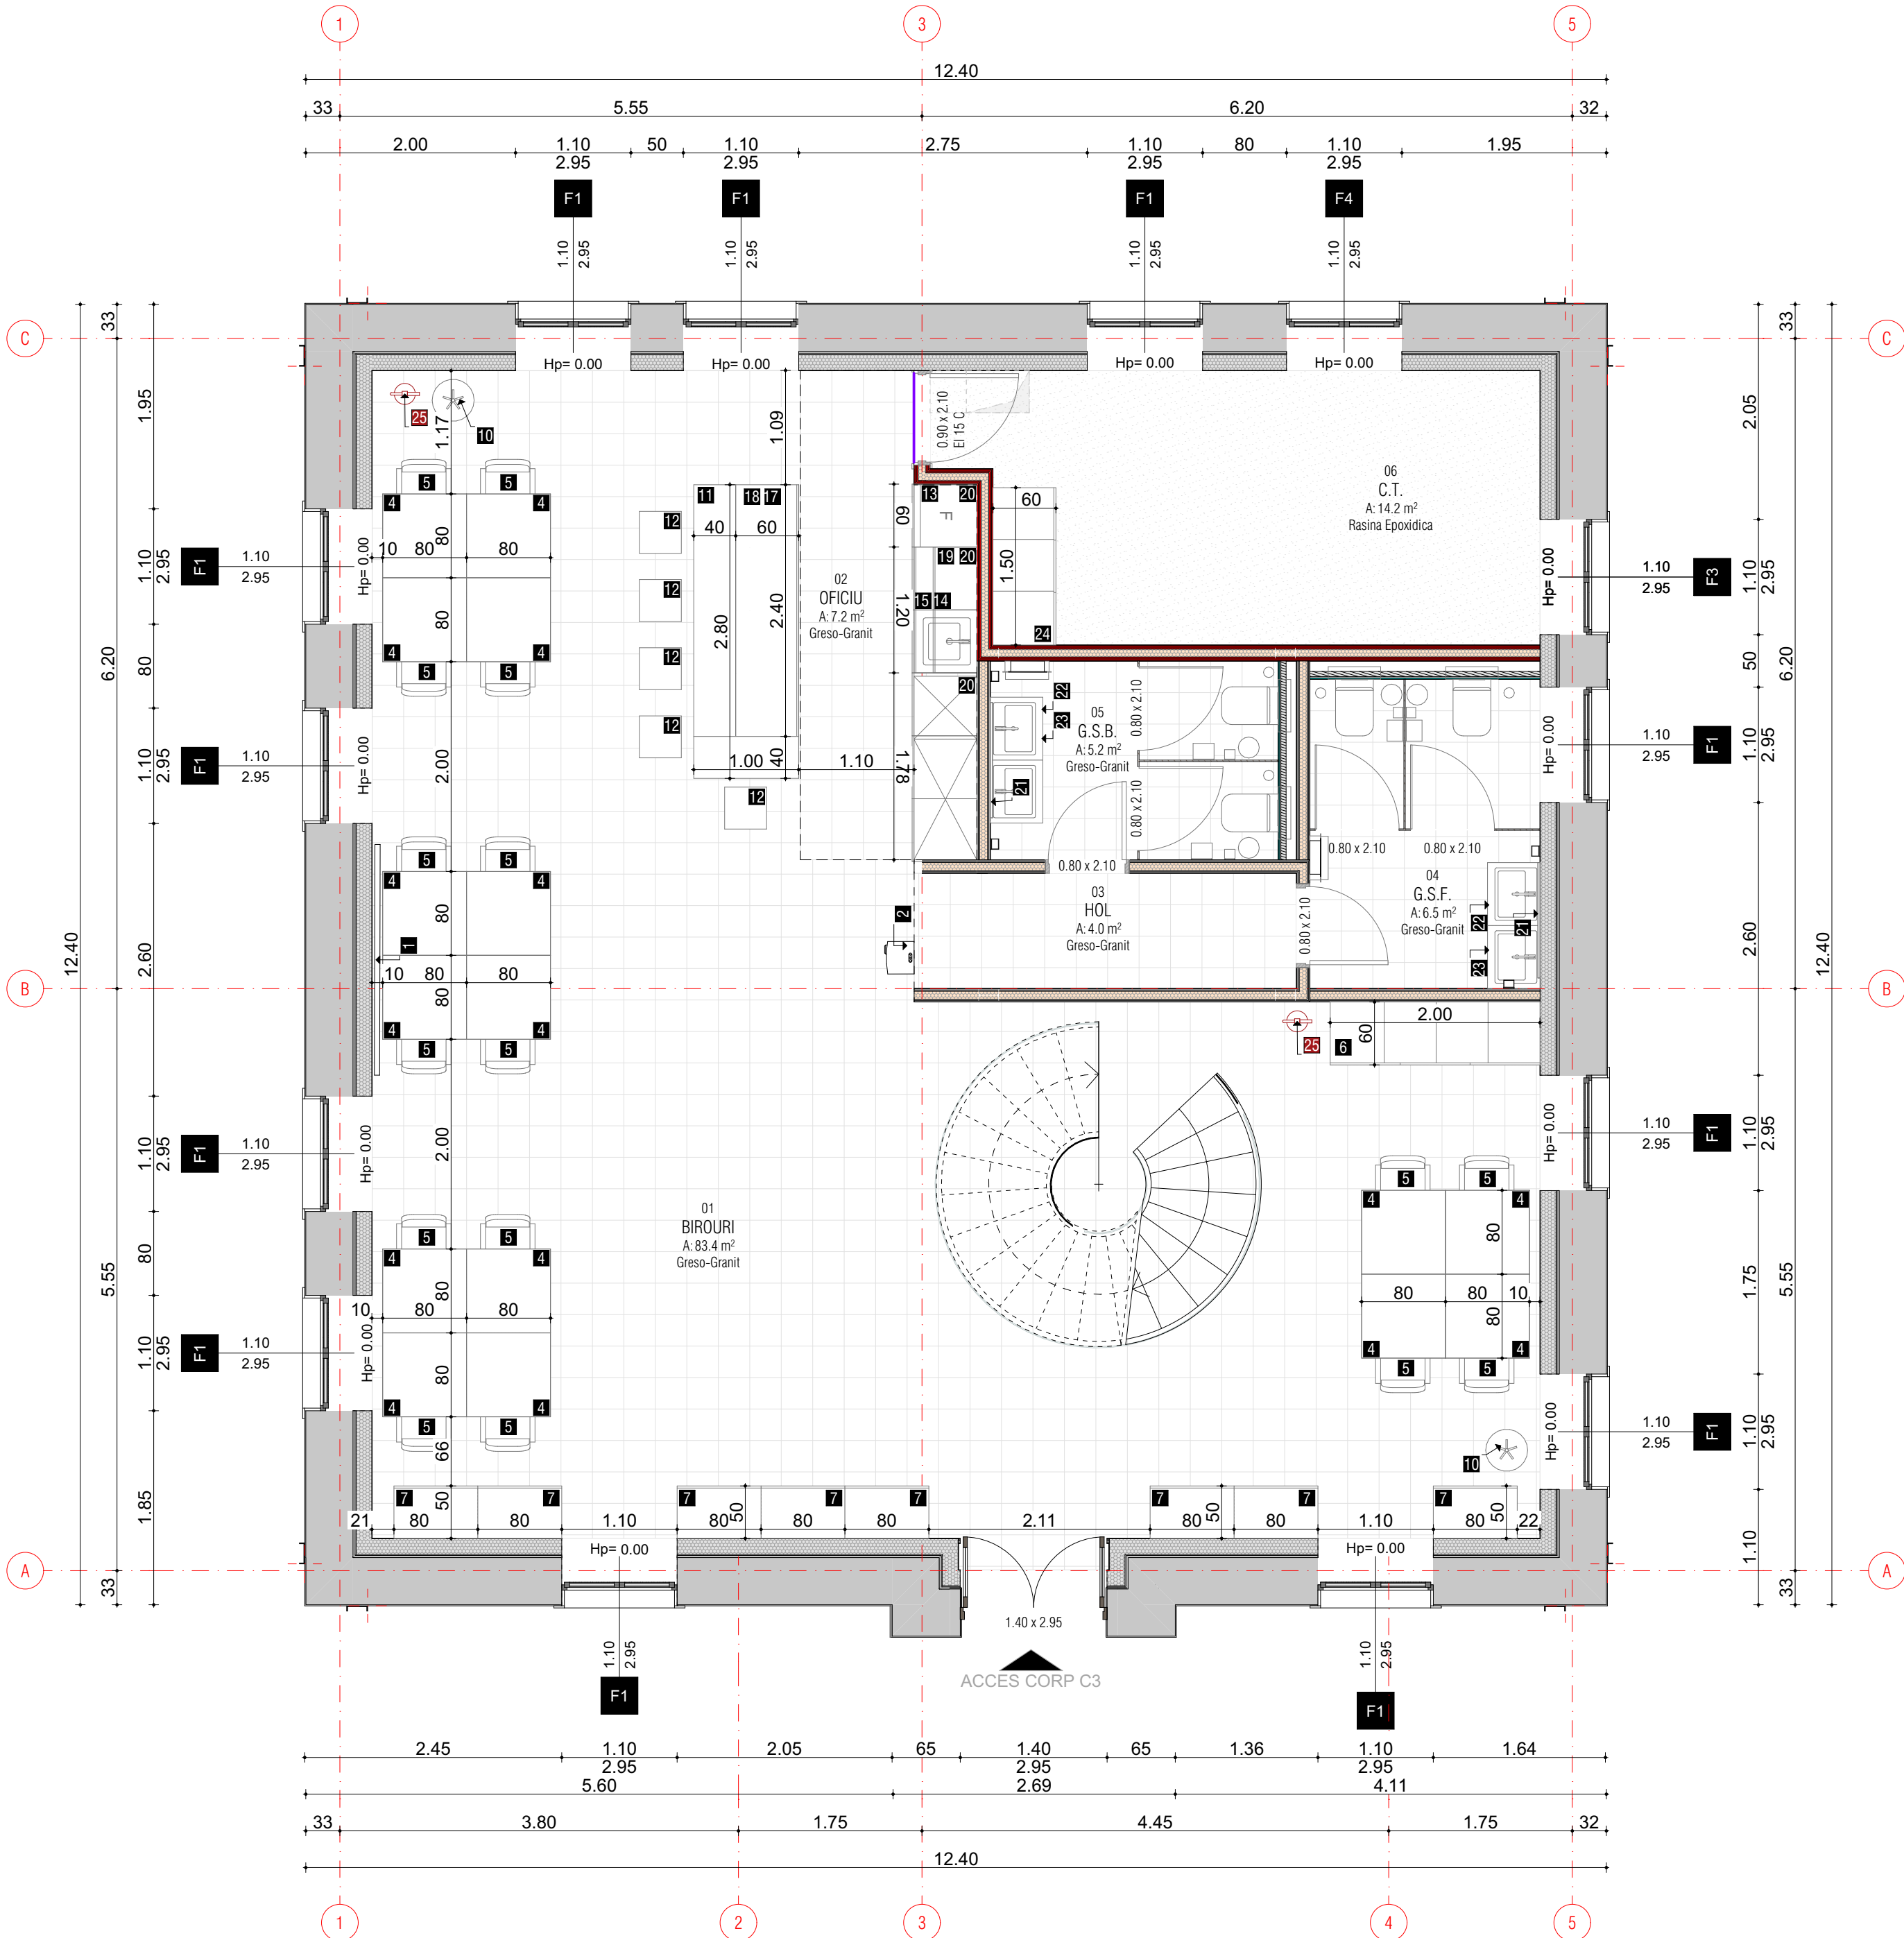


Imobil aflat in curs de executie, conform
autorizatie de construire : AC nr.266 din
16.04.2024

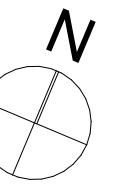

LEGENDA

NR CR	DENUMIRE	LOCALIZARE	CANTITATE	UM
1	Ecran proiectie electric, perete/tavan, 220 x 124 cm cu telecomanda, Format 16:9	Spatiu birouri	1.00	buc
2	Videoproiector	Spatiu birouri	1.00	buc
3	Suport videoproiector tavan reglabil 86-147 cm	Spatiu birouri	1.00	buc
4	Masa patrata 0.80 x 0.80 x 0.75 m (LxLxH)	Spatiu birouri	21.00	buc
5	Scaun standard	Spatiu birouri	28.00	buc
6	Dulap 2.00 x 0.60 x 3.10 m (LxLxH)	Spatiu birouri	1.00	buc
7	Corp cu sertare 0.80 x 0.50 x 0.80 m (LxLxH)	Spatiu birouri	15.00	buc
8	Etajera 1.50 x 0.40 x 0.80 (LxLxH)	Spatiu birouri	7.00	buc
9	Cos de gunoi birou 30 l	Spatiu birouri	6.00	buc
10	Cuier	Spatiu birouri	3.00	buc
11	Mobilier tip bar in forma de L, dimensiuni: 2.80 m lungime latura lunga, 1.00 m latime latura scurta, 0.40 m adancime blat, 1.10 m inaltime	Oficiu	1.00	buc
12	Scaun pentru bar H=70-80 cm	Oficiu	5.00	buc
13	Frigider 0.60 x 0.60 x 2.00 m (LxLxH)	Oficiu	1.00	buc
14	Blat oficiu - 60 cm latime cu decupaj pentru chiuveta	Oficiu	1.20	ml
15	Mobilier oficiu - 60 cm latime, 1.20 lungime, 88 cm inaltime alcatuit din 2 module x 60 cm lungime, 1 modul cu sertare + 1 modul cu masca chiuveta	Oficiu	1.00	buc
16	Accesoriu incastat sortare deseuri pentru modul de mobilier 60 cm latime	Oficiu	1.00	buc
17	Blat oficiu - 60 cm latime, fara decupaje	Oficiu	2.40	ml
18	Mobilier oficiu - 60 cm latime, 2.40 lungime, 88 cm inaltime alcatuit din 4 module x 60 cm lungime	Oficiu	1.00	buc
19	Corp suspendat oficiu 0.60 x 0.40 x 0.60 (LxLxH)	Oficiu	2.00	buc
20	Corp suspendat oficiu 0.60 x 0.60 x 0.90 (LxLxH)	Oficiu	6.00	buc
21	Oglinda 1.10 x 1.10 (LxH)	Grupuri sanitare	2.00	buc
22	Corp mobilier suspendat 1.20 x 0.50 x 0.50 m (LxLxH), masca lavoare	Grupuri sanitare	2.00	buc
23	Blat lavoare grup sanitar 1.20 lungime x 0.50 latime cu decupaje pentru 2 lavoare	Grupuri sanitare	2.00	buc
24	Dulap 1.50 x 0.60 x 2.40 (LxLxH)	Centrala termica	1.00	buc
25	Stingator P6	dotari PSI	4.00	buc
26	Trusa de prim ajutor	dotari PSI	1.00	buc

Proiectant general
Proiectant arhitectura

ARHIMAR
ARHITECTURA / URBANISM

BIROU DE ARHITECTURA SI URBANISM
Str. Calanestiilor, nr. 1, Pavilion H, Cluj-Napoca 400167, Romania
T: +40 264 596 766, F: +40 372 898 382
www.arhimar.ro

Echipa de proiectare

arh. Adrian Bedreaga

arh. Adelina Bolot

arh. Greta Gorbanescu

Verificat
arh. Valentin Moldovan

Sef Proiect
arh. Claudiu Botea

**REABILITARE SI REAMENAJARE
CLADIRE EXISTENTA C3, DEMOLARI
PARTIALE LA INTERIOR,
COMPARTIMENTARI INTERIOARE,
LUCRARI DE INTERVENTIE IN
VEDEREA INCADRARII IN GRADUL II
DE REZISTENTA LA FOC,
ORGANIZARE DE SANTIER**

Beneficiar

Universitatea Tehnica din Cluj-Napoca
str. Memorandumului, nr. 28 mun. Cluj-Napoca,
jud. Cluj

Adresa investitiei
str. Observatorului, nr.2, mun. Cluj-Napoca, jud.
Cluj

Proiect

Proiect nr. 1525/2024
Faza P.T. + D.E.
Scara 1:50
Data 13.March.2025

PT-A-M2-3-601-C3-P0-

PLAN DOTARI PARTER

Categoria de Importanta C
Clasa de Importanta III
Grad de Rezistenta la Foc II
Cota ±0,00 +431.00

Acest desen si informatiile cuprinse in el nu pot fi copiate, reproduse sau utilizate, partial sau in intregime, decat cu acordul scris al ARHIMAR si nu pot fi folosite in alt scop decat cel pentru care au fost elaborate.
Acesta plan este proprietatea exclusiv a Proiectului Tehnic, necesara pentru autorizare si nu va fi folosita pentru executie.