


Secțiune caracteristică cu zone de demolat - șarpantă
Sc 1:50

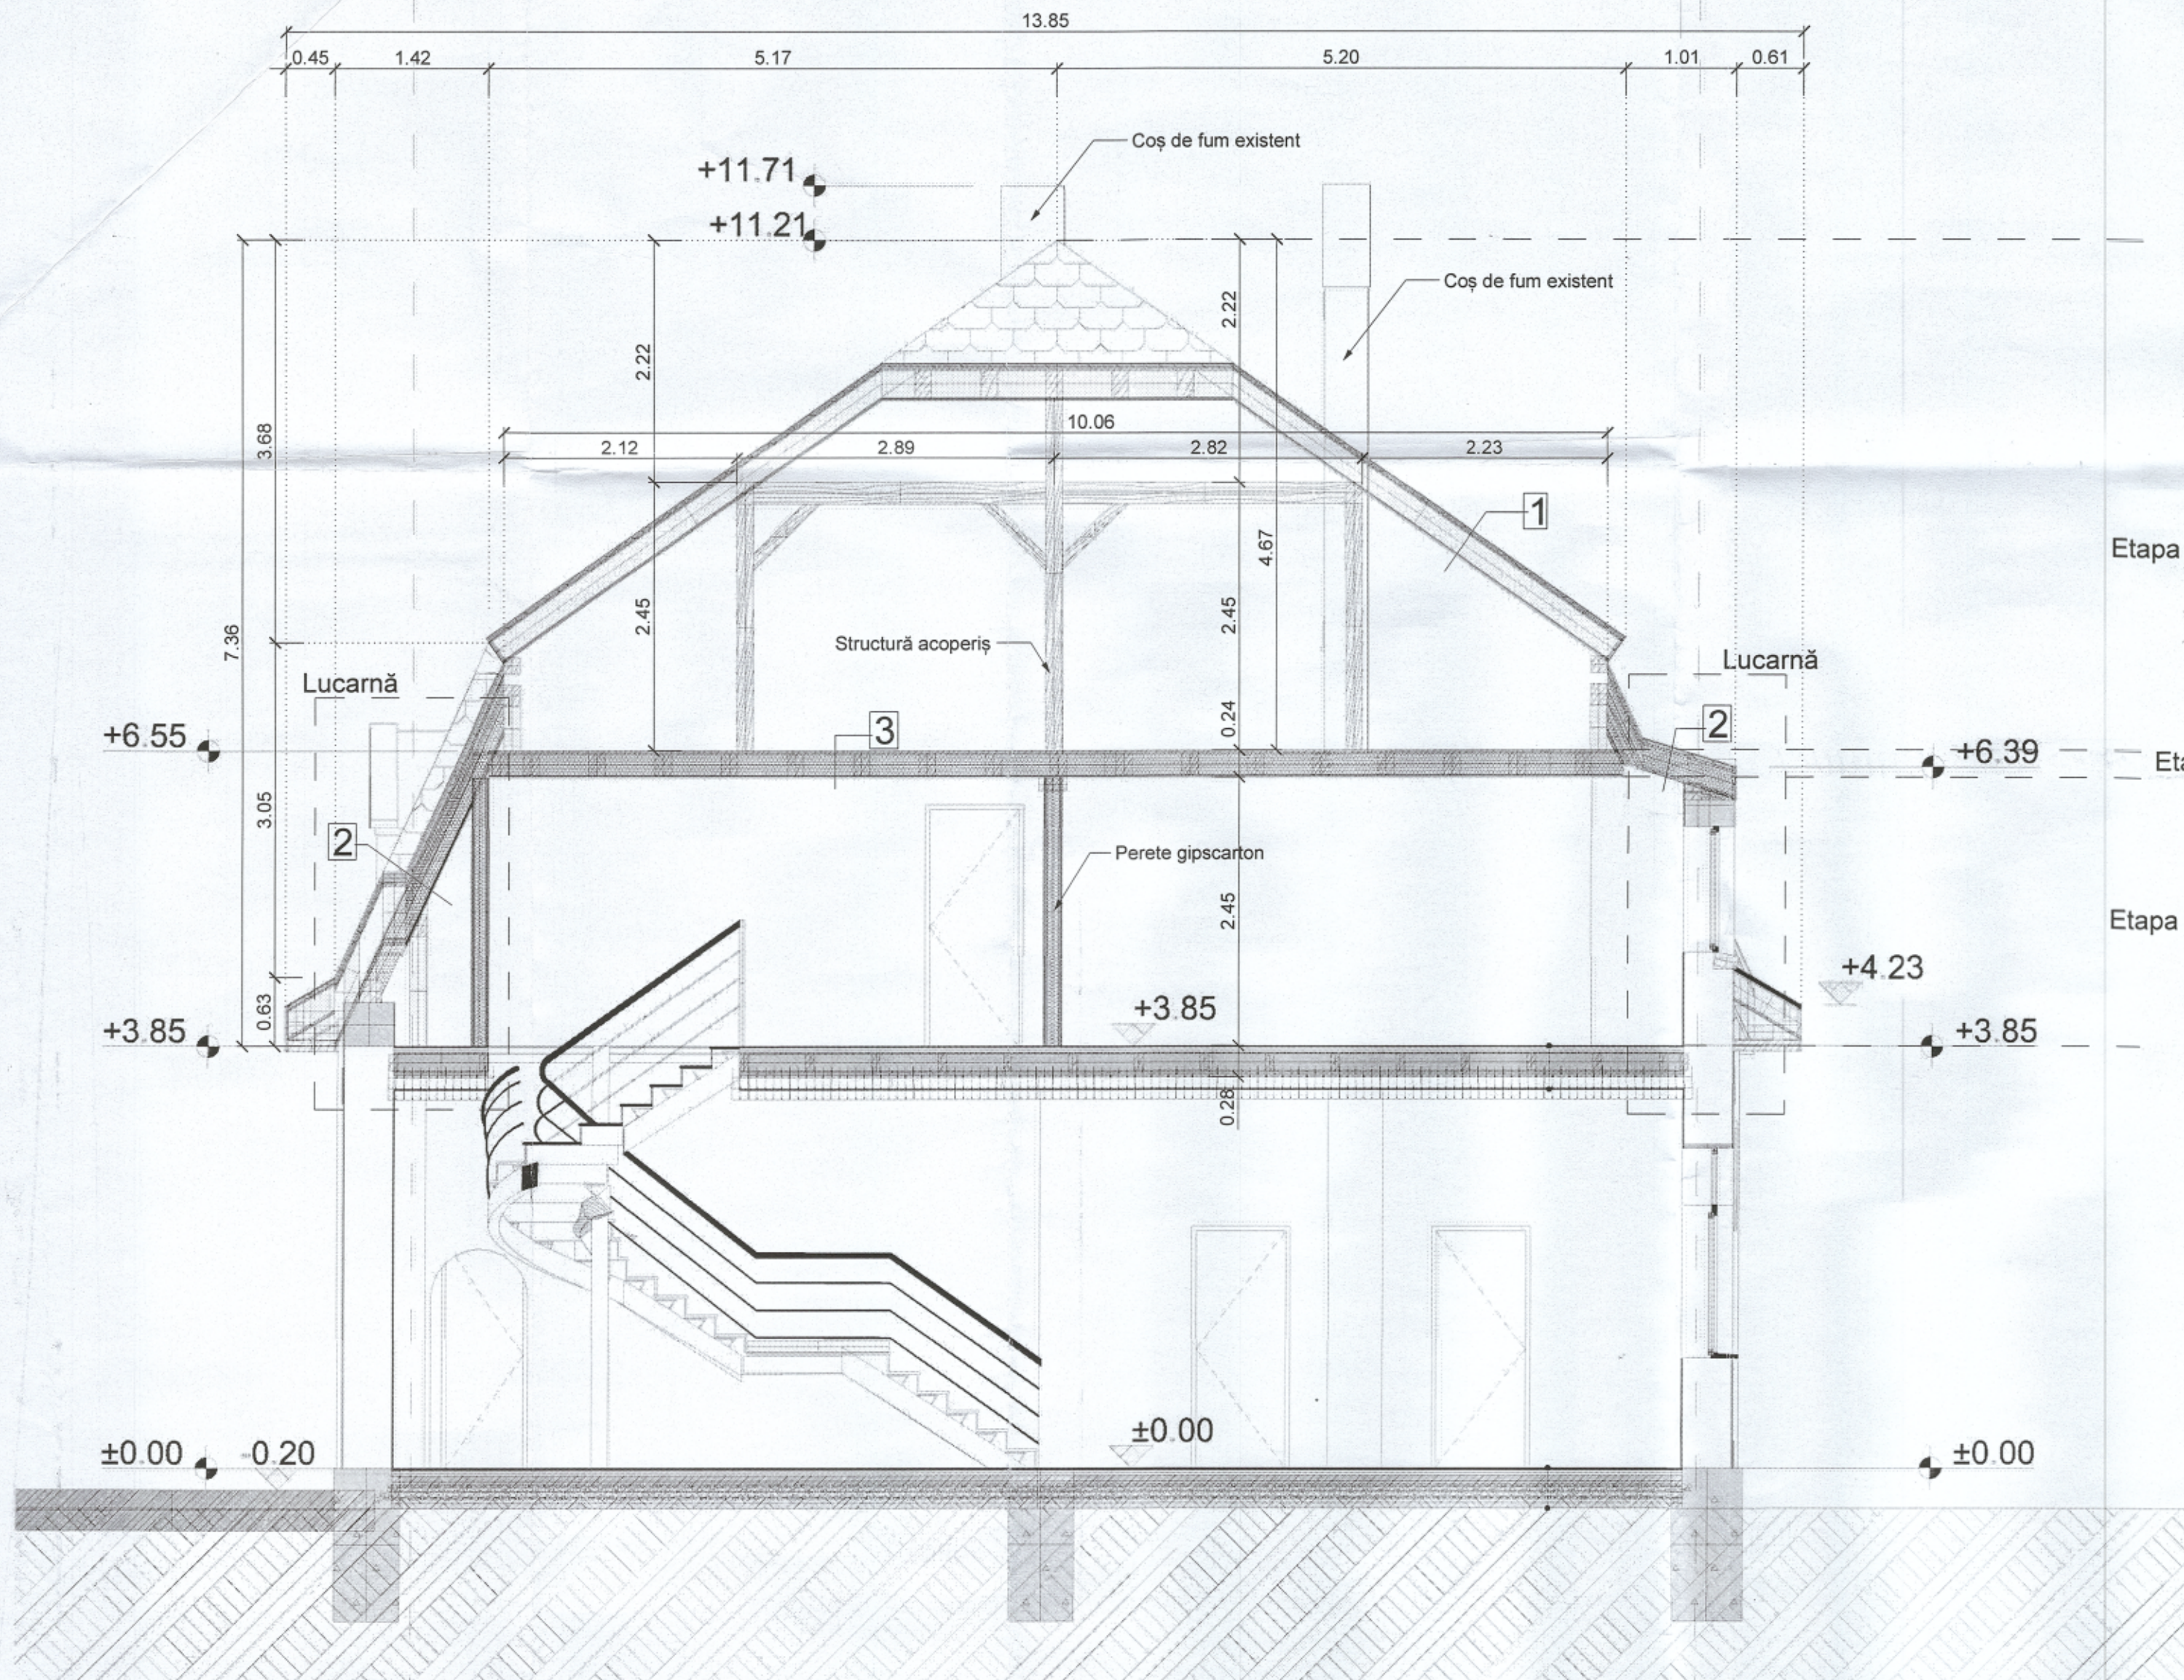

Stratificații:

- 1 - Îvelitoare ceramică tip solz
- Șipci lemn
- Astereală
- Șarpantă lemn (câpriori)
- 2 - Îvelitoare ceramică tip solz/tabla zincată
- Hidroizolație folie polietilenă
- Astereală
- Șarpantă lemn
- Termoizolație vată minerală
- BCV - folie polietilenă
- gipscarton
- 3 - Podină scânduri
- Termoizolație vată minerală -20cm
între grinzi de lemn
- BCV - folie polietilenă
- gipscarton

Mențiuni generale demolare:

Se va desface integral învelitoarea, șarpanta, structura mansardei și planșeu din lemn peste parter.
Lucrările de desfacere se vor realiza de la partea superioară în jos, fiecare element fiind descărcat înainte de desfacerea acestuia. Se va acorda o atenție deosebită pentru a nu afecta elementele de construcție care se păstrează

Etape demolare:

Etapa I.:
1. Desfacere învelitoare (până la cota +3.85m) și șarpantă lemn (până la cota +6.39m)
2. Desfacere structură acoperiș (până la planșeu peste mansardă)
3. Desfacere coșuri de fum

Etapa II.:
1. Desfacere pereți gipscarton de la mansardă - zona marcată pe planul R-1000
2. Desfacere planșeu lemn peste mansardă


Etapa III.
1. Desfacere termoizolație acoperiș
2. Desfacere structură acoperiș (+3.85m .. +6.39m)

Etapa IV.
1. Desfacere lucarne

Etapa I.

Etapa II.

Etapa III. și IV.

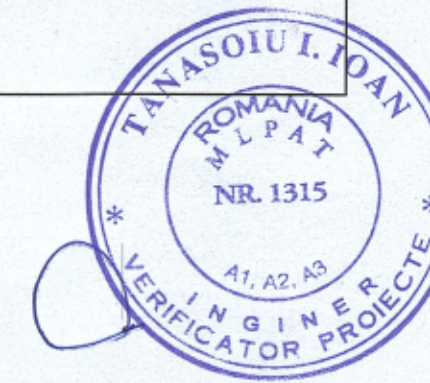

REV NR.		DATA	MODIFICĂRI	
Investitor:		<div> UNIVERSITATEA TEHNICĂ DIN CLUJ-NAPOCA</div>		UNIVERSITATEA TEHNICĂ DIN CLUJ-NAPOCA str. Memorandumului, nr. 28, CLUJ-NAPOCA, jud. CLUJ
Proiectant general:		<div> ARHIMAR ARHITECTURĂ ȘI URBANISM</div>		ARHIMAR BIROU DE ARHITECTURĂ ȘI URBANISM str. Căărășilor, nr. 1, Pavilion H, Cluj-Napoca 400167, Romania Tel.: +40 264 596 786, F: +40 372 898 382 www.arhimar.ro
Proiectant de specialitate		<div><div><div><div>KÉSZ CONSTRUCTII ROMANIA S.R.L. Cluj-Napoca, Calea Turzii, nr. 178K, et. 2 Tel.: +40 364080136 kesz@kesz.ro, www.kesz.ro</div><div> KÉSZ ROMANIA</div></div></div><div>Obiectiv: REABILITARE ȘI REAMENAJARE CLĂDIRE EXISTENTĂ C3, DEMOLĂRI PARȚIALE LA INTERIOR, COMPARTIMENTĂRI INTERIOARE, LUCRĂRI DE INTERVENȚIE ÎN VEDEREA ÎNCADRĂRII ÎN GRADUL II DE REZISTENȚĂ LA FOC, ORGANIZARE DE ȘANTIER</div><div>Faza: PTh+D</div></div>		
		<div>Amplasament: MUNICIPIUL CLUJ NAPOCA, STRADA OBSERVATORULUI, NR. 2, JUDEȚUL CLUJ</div>		
		<div>Verificator:</div> <div>Cerința:</div>		
Șef Proiect:		ing. Görög Norbert		
Proiectat:		ing. Bánházi Botond László		
Desenat:		ing. Bánházi Botond László		
Titlu planșă:		NR. PLANȘĂ: R-1300-PT-C3-E1		
Plan demolare șarpantă				