


Secțiune caracteristică cu zone de demolat- șarpantă  
Sc 1:50

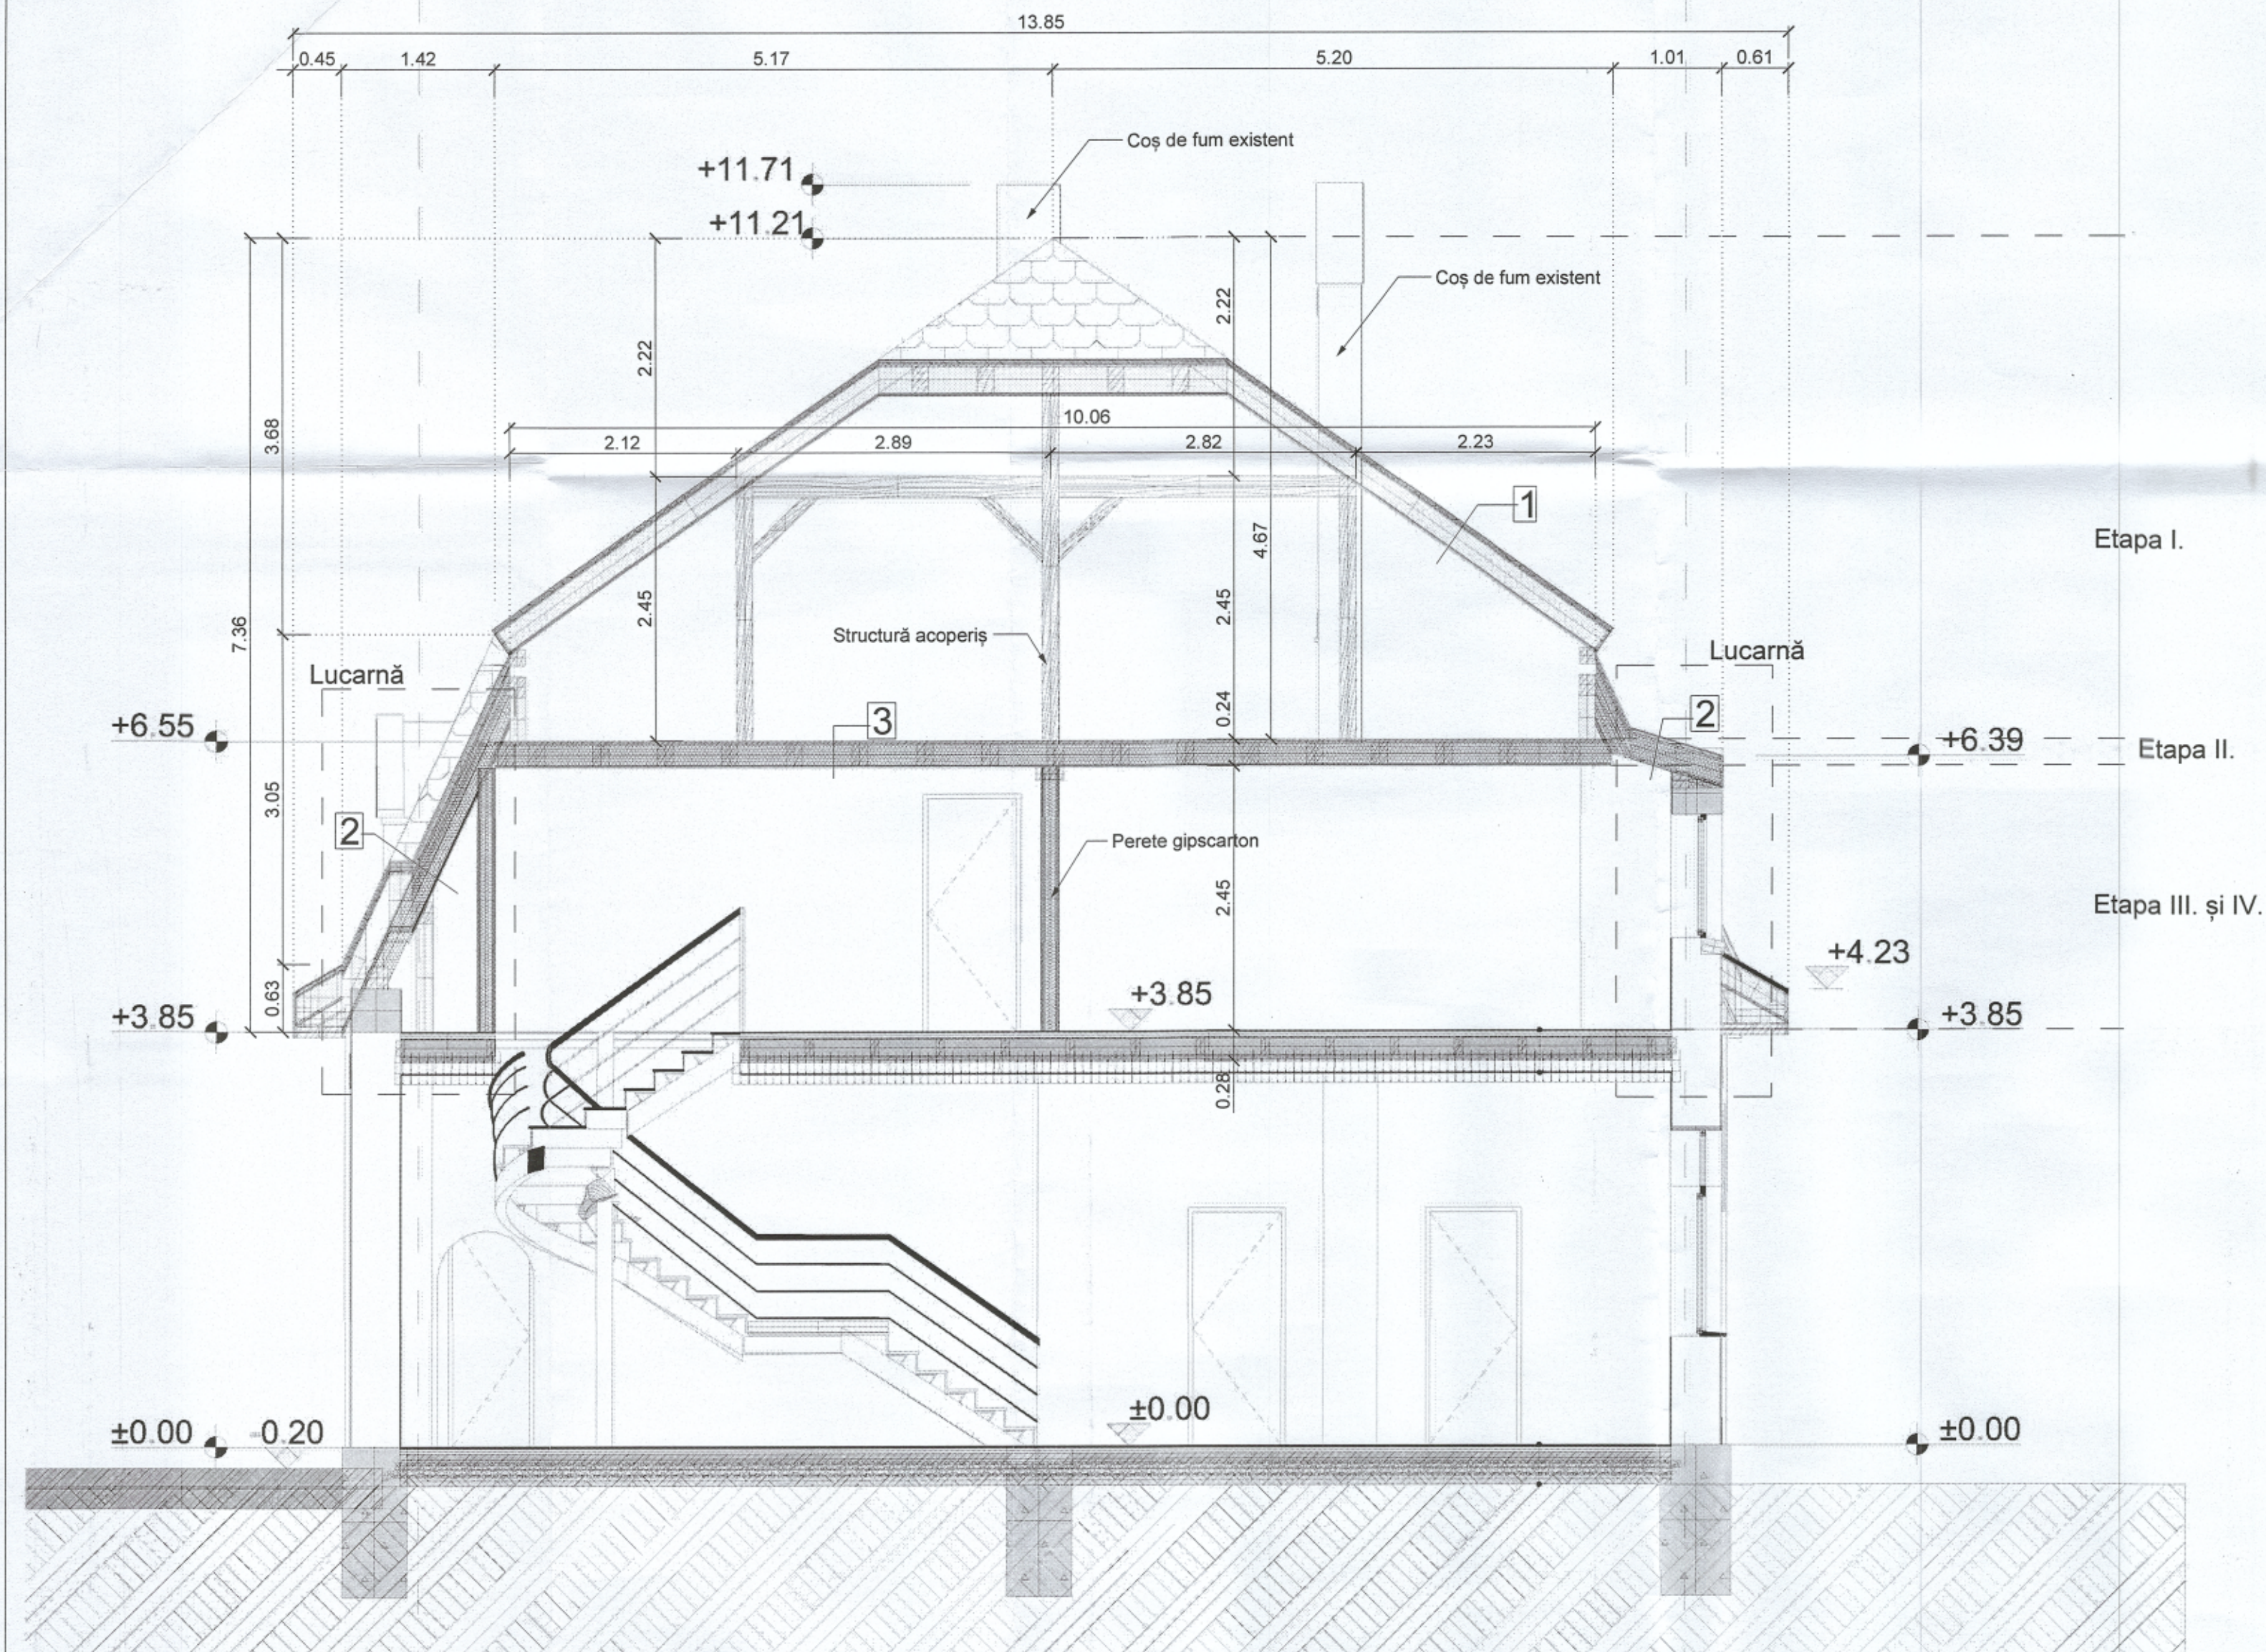

Stratificații:

- 1 - Invelitoare ceramică tip solz  
- Șipci lemn  
- Astereală  
- Șarpantă lemn (căpriori)
- 2 - Invelitoare ceramică tip solz/tablă zincată  
- Hidroizolație folie polietilenă  
- Astereală  
- Șarpantă lemn  
- Termoizolație vată minerală  
- BCV - folie polietilenă  
- gipscarton
- 3 - Podină scânduri  
- Termoizolație vată minerală -20cm  
Între grinzi de lemn  
- BCV - folie polietilenă  
- gipscarton

Mențiuni generale demolare:

Se va desface integral învelitoarea, șarpanta, structura mănșardei și planșeu din lemn peste parter.

Lucrările de desfacere se vor realiza de la partea superioară în jos, fiecare element fiind descărcat înainte de desfacerea acestuia. Se va acorda o atenție deosebită pentru a nu afecta elementele de construcție care se păstrează.

Etape demolare:

Etapla I.:

1. Desfacere învelitoare (până la cota +3.85m) și șarpantă lemn (până la cota +6.39m)
2. Desfacere structură acoperiș (până la planșeu peste mansardă)
3. Desfacere coșuri de fum

**Etapla II.:**


1. Desfacere pereți gipscarton de la mansardă - zona marcată pe planul R-1000
2. Desfacere planșeu lemn peste mansardă

Etapa III.

1. Desfacere termoizolație acoperiș
2. Desfacere structură acoperiș (+3.85m .. +6.39m)

Etapla IV.

1. Desfacere lucarne

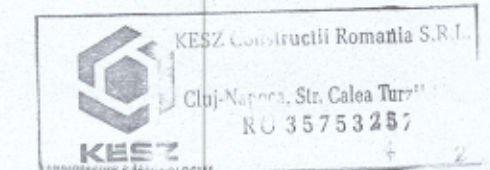

01	04.02.2025	Detaliere plan cu structura acoperiș, cote, dimensiuni, descrieri	
REV NR.	DATA	MODIFICĂRI	
<div>Investitor:</div> <div>  <div> <b>UNIVERSITATEA TEHNICĂ</b>  <small>DIN CLUJ-NAPOCA</small> </div> </div> <div> <b>UNIVERSITATEA TEHNICĂ DIN CLUJ-NAPOCA</b>            str. Memorandumului, nr. 28, CLUJ-NAPOCA, jud. CLUJ         </div>			
<div>Proiectant general:</div> <div>  </div>		<b>ARHIMAR BIROU DE ARHITECTURĂ ȘI URBANISM</b> str. Căilărașilor, nr. 1, Pavilion H, Cluj-Napoca 400167, Romania Tel.: +40 264 596 786, F: +40 372 898 382 <a href="http://www.arhimar.ro">www.arhimar.ro</a>	
<div>Proiectant de specialitate</div> <div> <b>KÉSZ CONSTRUCTII ROMANIA S.R.L.</b>            Cluj-Napoca, Calea Turzii, nr. 178K, et. 2            Tel.: +40 364080136  <a href="http://kesz@kesz.ro">kesz@kesz.ro</a>, <a href="http://www.kesz.ro">www.kesz.ro</a> </div> <div>  <div> <b>KESZ</b>  <small>ROMANIA</small> </div> </div>		<div>Obiectiv:</div> <div> <b>REABILITARE ȘI REAMENAJARE CLĂDIRE EXISTENTĂ C3, DEMOLĂRI PARȚIALE LA INTERIOR, COMPARTIMENTĂRI INTERIOARE, LUCRĂRI DE INTERVENȚIE ÎN VEDEREA ÎNCADRĂRII ÎN GRADUL II DE REZISTENȚĂ LA FOC, ORGANIZARE DE ȘANTIER</b> </div> <div>Faza:</div> <div> <b>PTh</b> </div>	
<div>Șef Proiect:</div> <div> <b>ing. Görög Norbert</b> </div>		<div>Proiect nr.:</div> <div> <b>T24009</b> </div>	
<div>Proiectat:</div> <div> <b>ing. Bánházi Botond László</b> </div>		<div>Scara:</div> <div> <b>1:50</b> </div>	
<div>Desenat:</div> <div> <b>ing. Bánházi Botond László</b> </div>		<div>NR. PLANȘĂ:</div> <div> <b>R-1300-PT-C3-E1</b> </div>	
<div>Titlu planșă:</div> <div> <b>Plan demolare șarpantă</b> </div>			