


(A) →

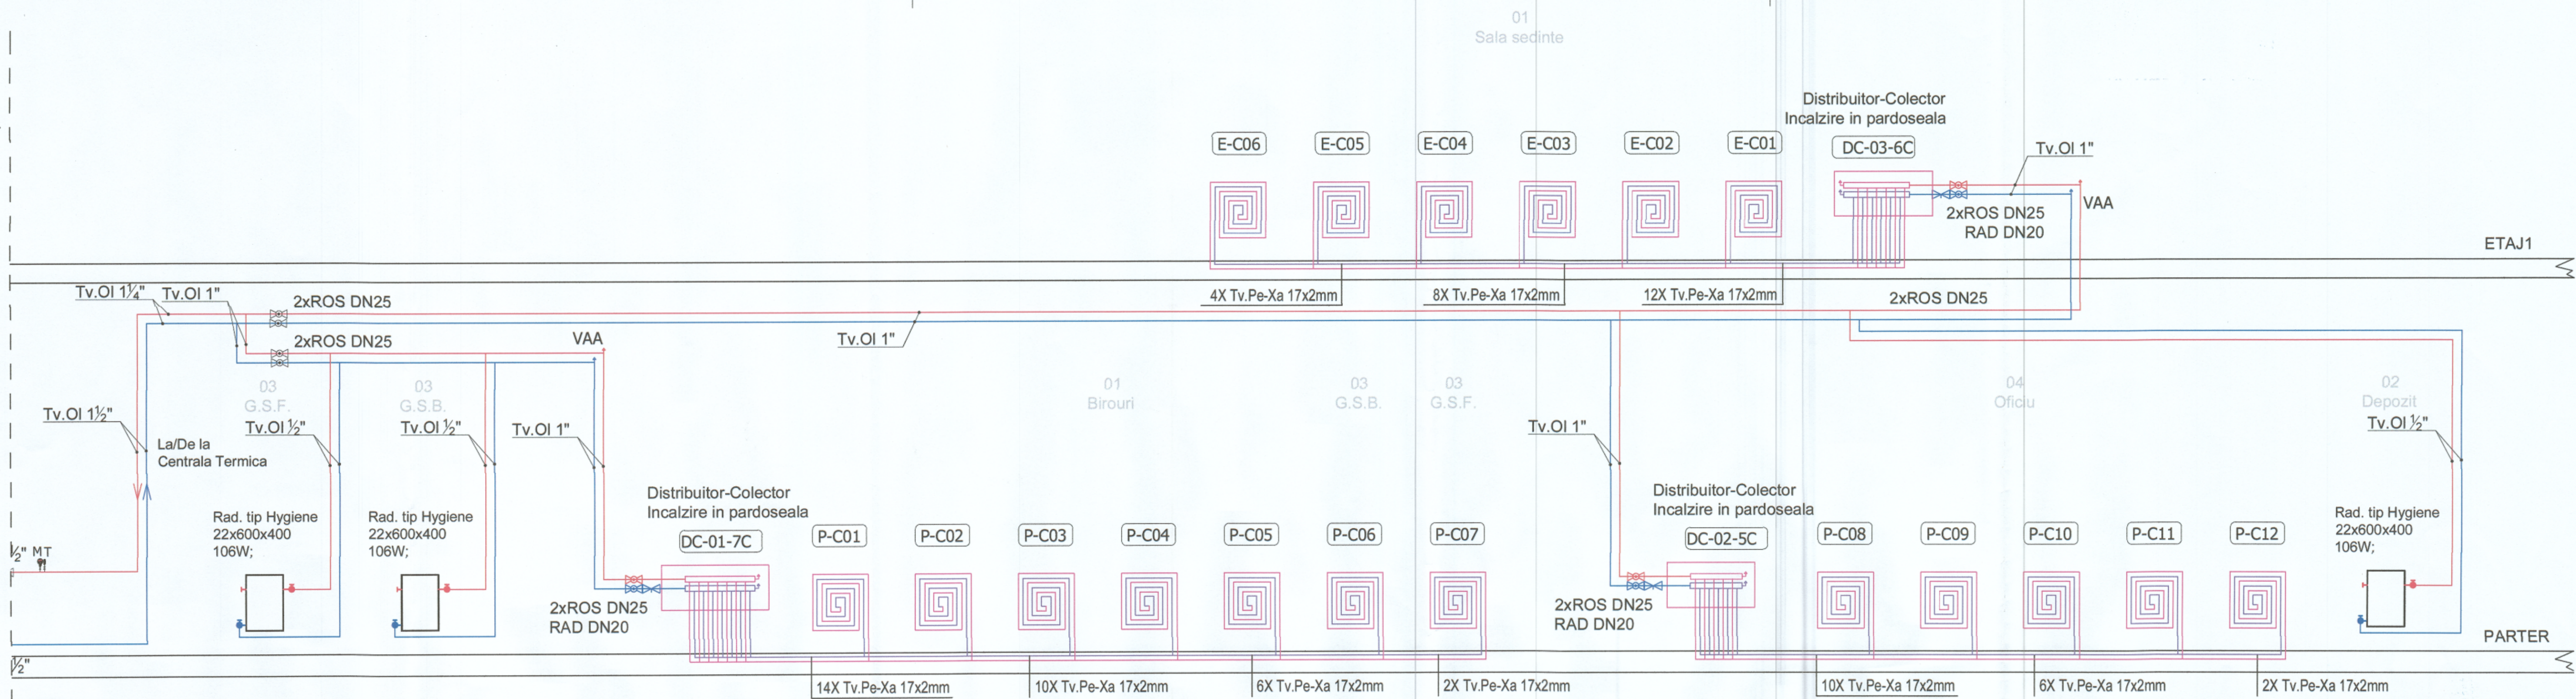

Proiectant general  
Proiectant arhitectura

**ARHIMAR**

BIROU DE ARHITECTURĂ ȘI URBANISM  
Str. Căminșilor, nr. 1, Pavilion H, Cluj-Napoca 400167, România  
T: +40 254 595 786, F: +40 372 998 382  
www.arhimar.ro

Proiectant de specialitate instalații

s.c. KESZ CONSTRUCTII ROMANIA S.R.L.



Calea Turzii nr. 178K  
et.2, Cluj-Napoca,  
400491, jud. Cluj, România  
Tel.: +40364080136  
E-mail: kesz@kesz.ro  
www.kesz.ro  
RO35753257,  
J12/953/2016

Echipa de proiectare instalații

SEF PROIECT INSTALAȚII

ing. Csaba SÁSVÁRI

PROIECTAT

ing. Beáta FÉLEGYHÁZI

DESENAT

ing. Beáta FÉLEGYHÁZI  
**REABILITARE SI REAMENAJARE  
CLADIRE EXISTENTA C3, DEMOLARI  
PARTIALE LA INTERIOR,  
COMPARTIMENTARI INTERIOARE,  
LUCRARI DE INTERVENTIE IN  
VEDEREA INCADRARII IN GRADUL II  
DE REZISTENTA LA FOC,  
ORGANIZARE DE SANTIER**

Beneficiar

Universitatea Tehnica din Cluj-Napoca  
str. Memorandumului, nr. 28 mun. Cluj-Napoca,  
jud. Cluj

Adresa investitiei

str. Observatorului, nr.2, mun. Cluj-Napoca, jud. Cluj

Proiect

Proiect nr. T24009  
Faza PTH+DE  
Scara %  
Data 08.November.2024

I-0009-PT+DE-C3-NL

Schem coloanelor, Incalzire

Categoria de Importanta C  
Clasa de Importanta III  
Grad de Rezistenta la Foc II  
Cota ±0,00 +

Acest desen si informatiile cuprinse in el nu pot fi copiate, reproduse sau utilizate, partial sau in intregime decat cu acordul scris al ARHIMAR si nu pot fi folosite in alt scop decat cel pentru care au fost elaborate.  
Acesta planeta reprezinta adresa din Proiectul Tehnic, necesara pentru autorizare si nu va fi folosita pentru executie

(A) →

LEGENDA

- Conducta tur-de alimentare cu agent termic
- Conducta retur-de intoarcere a agentului termic
- Conducta alimentare cu apa rece 10°C
- Conducta tur-de alimentare a instalatiei de incalzire in pardoseala
- Conducta retur-de alimentare a instalatiei de incalzire in pardoseala

- V3C Vana de amestec cu trei cai, reglaj calitativ, cu servomotor
- SS Supapa de siguranta
- CS Robinet de retinere
- TM Termomanometru;
- MA Manometru
- ROS Robinet cu obturator sferic
- RF Vana fluture
- RG Robinet de golire
- VAA Ventil automat de aerisire
- FY Filtru de impuritati tip Y
- AA Automat de umplere
- VRH Vana de echilibrare hidraulica
- CA Contor de apa
- VEI Vas de expansiune
- SCH Schimbator de caldura
- PE-Xa Polietilena reticulata polyethylene

DC-9C Distribuitor/Colector-Inc. in pardoseala; - \_\_ circuite

